ALFA SRL

ZENITH SC - CATALOGO TECNICO

ver 2.0
06/2018

CT.SC1.00	ZENITH SC CATALOGO TECNICO PORTA AD ANTA

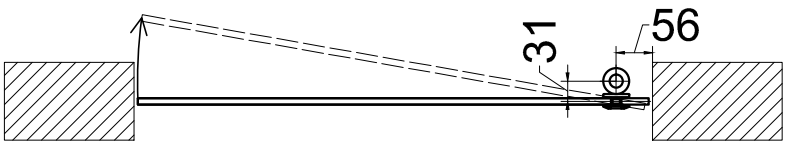

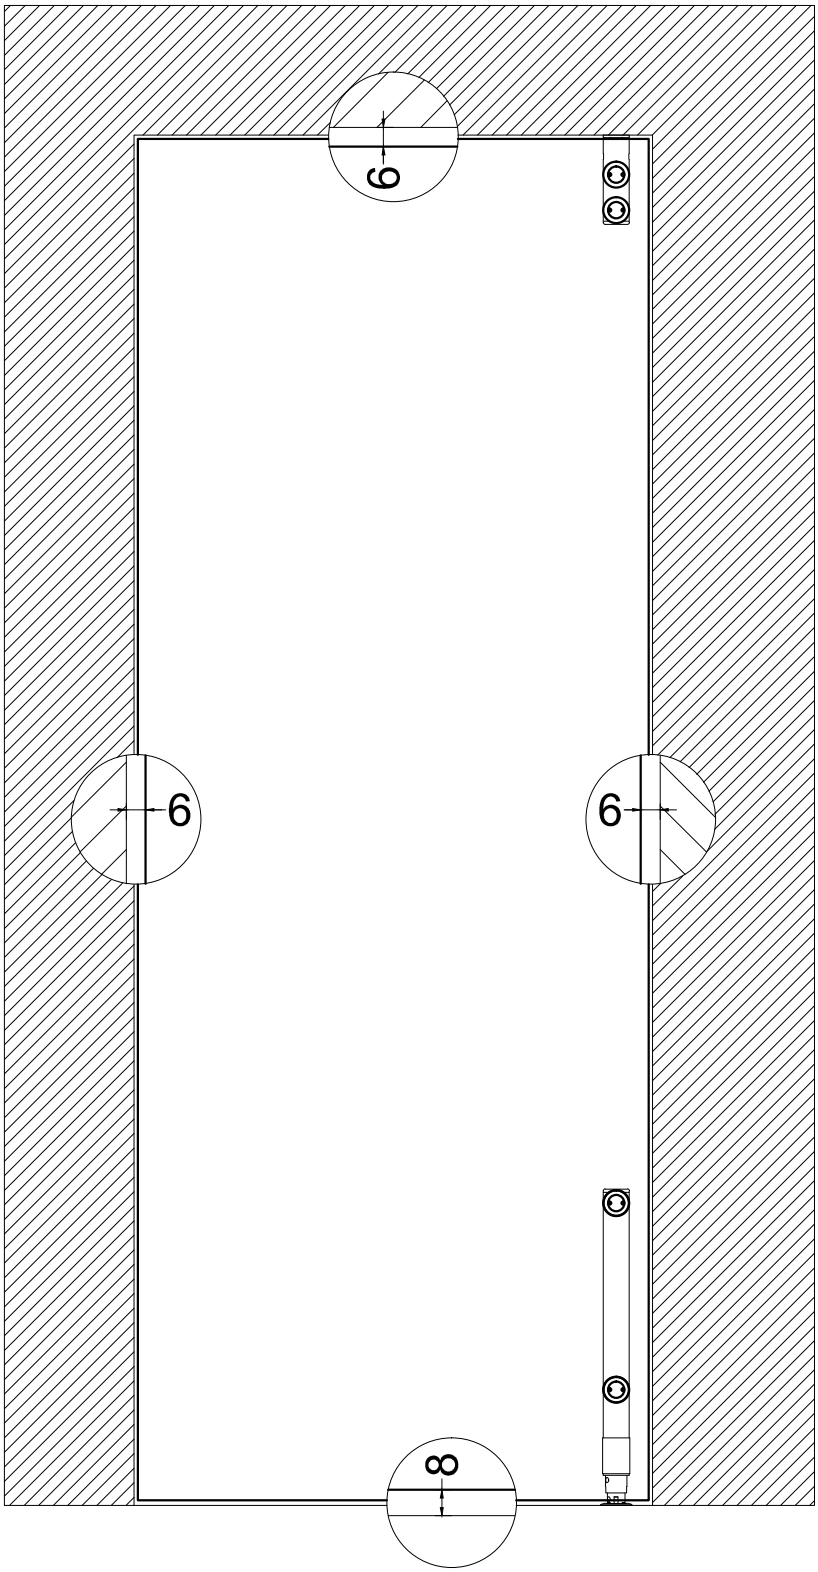

CT.SC1.01	ZENITH SC - APPLICAZIONE SU PORTA AD ANTA

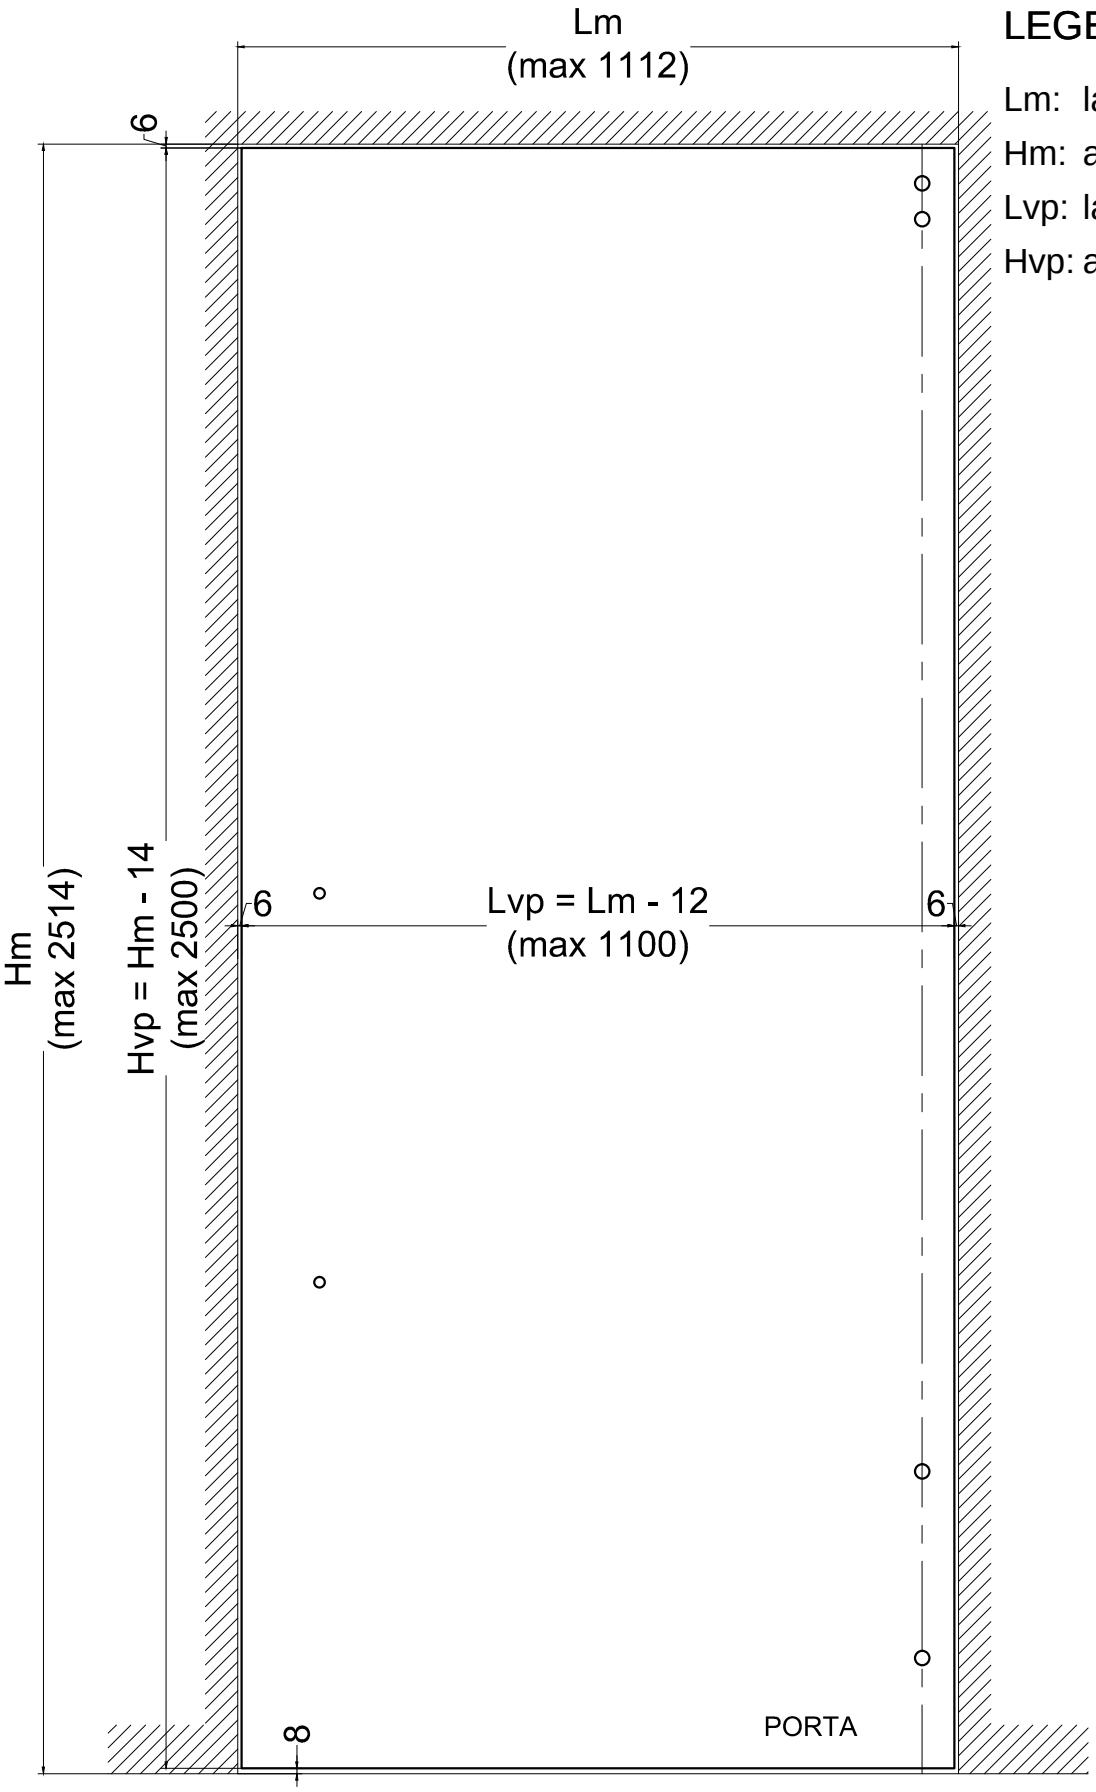

LEGENDA

Lm: larghezza muro

Hm: altezza muro

Lvp: larghezza porta

Hvp: altezza porta

CT.SC1.02	ZENITH SC - DIMENSIONI MASSIME

LEGENDA

Hm: altezza muro

Hvp: altezza porta

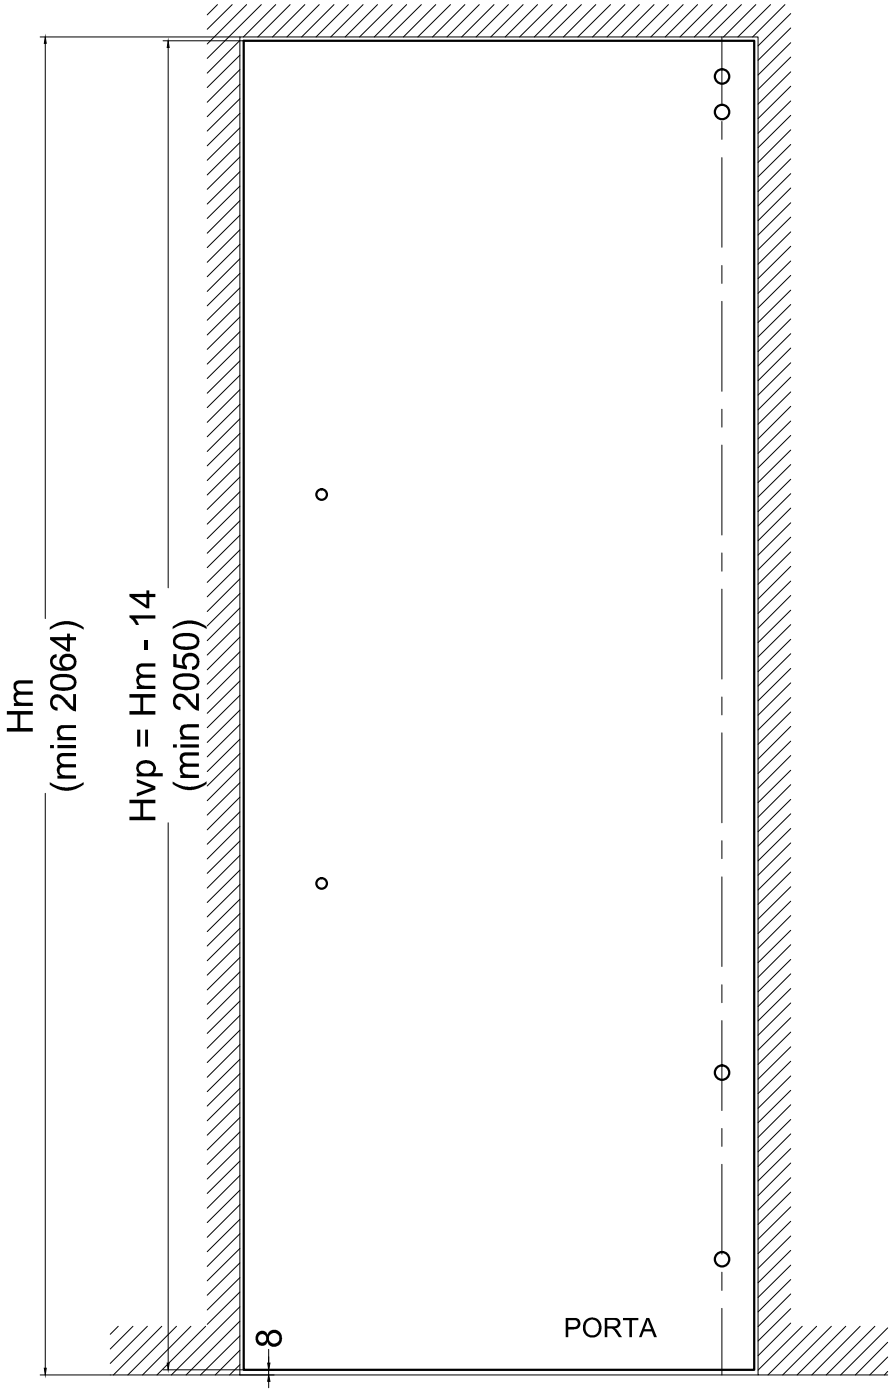

CT.SC1.03	ZENITH SC - DIMENSIONI MINIME

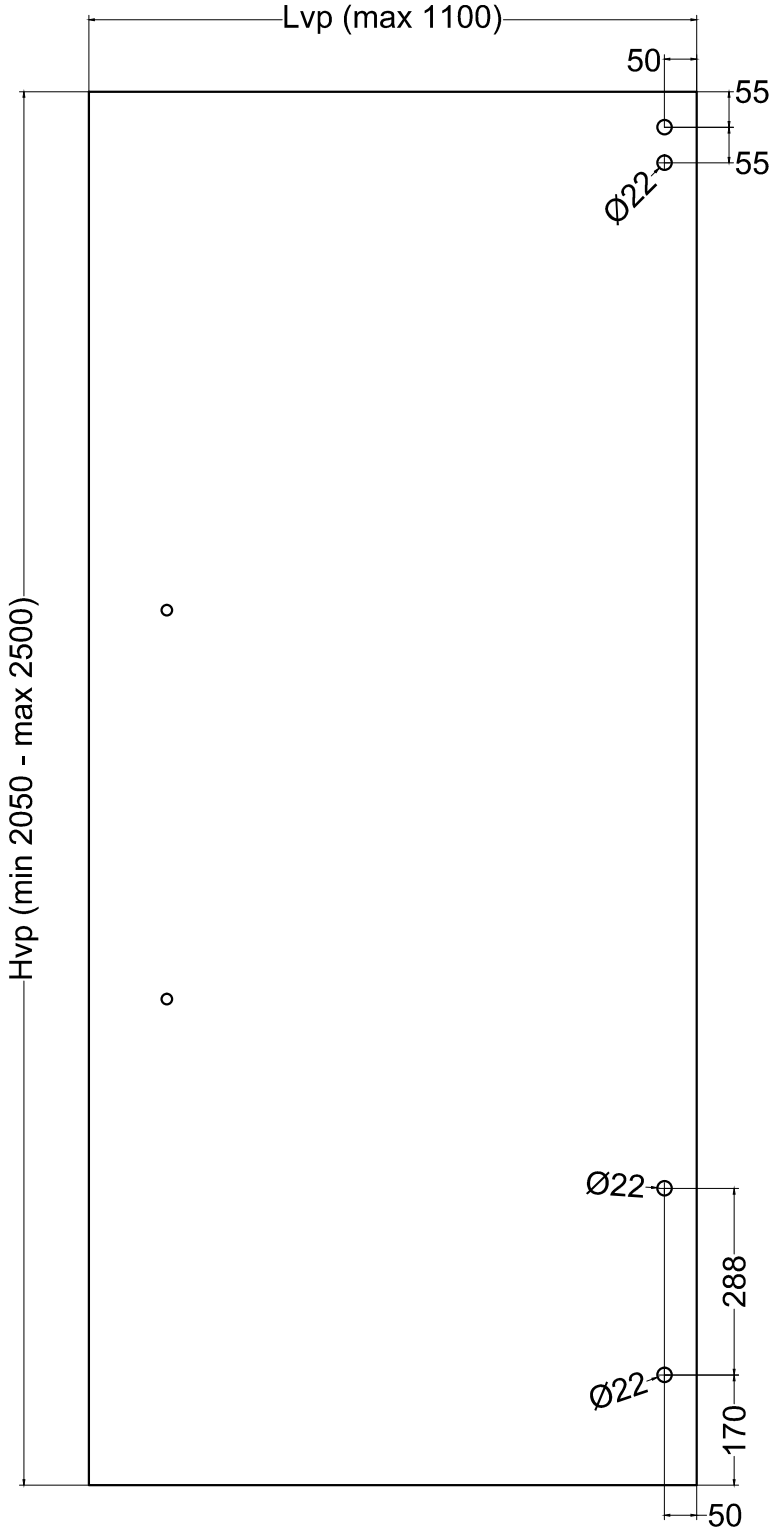

CT.SC1.04	ZENITH SC - LAVORAZIONE ANTA IN VETRO