ALFA SRL

ZENITH SC - CATALOGO TECNICO

ver 2.0
06/2018

CT.SC2.00	ZENITH SC2 - CATALOGO TECNICO - PORTA AD ANTA CON SOPRALUCE

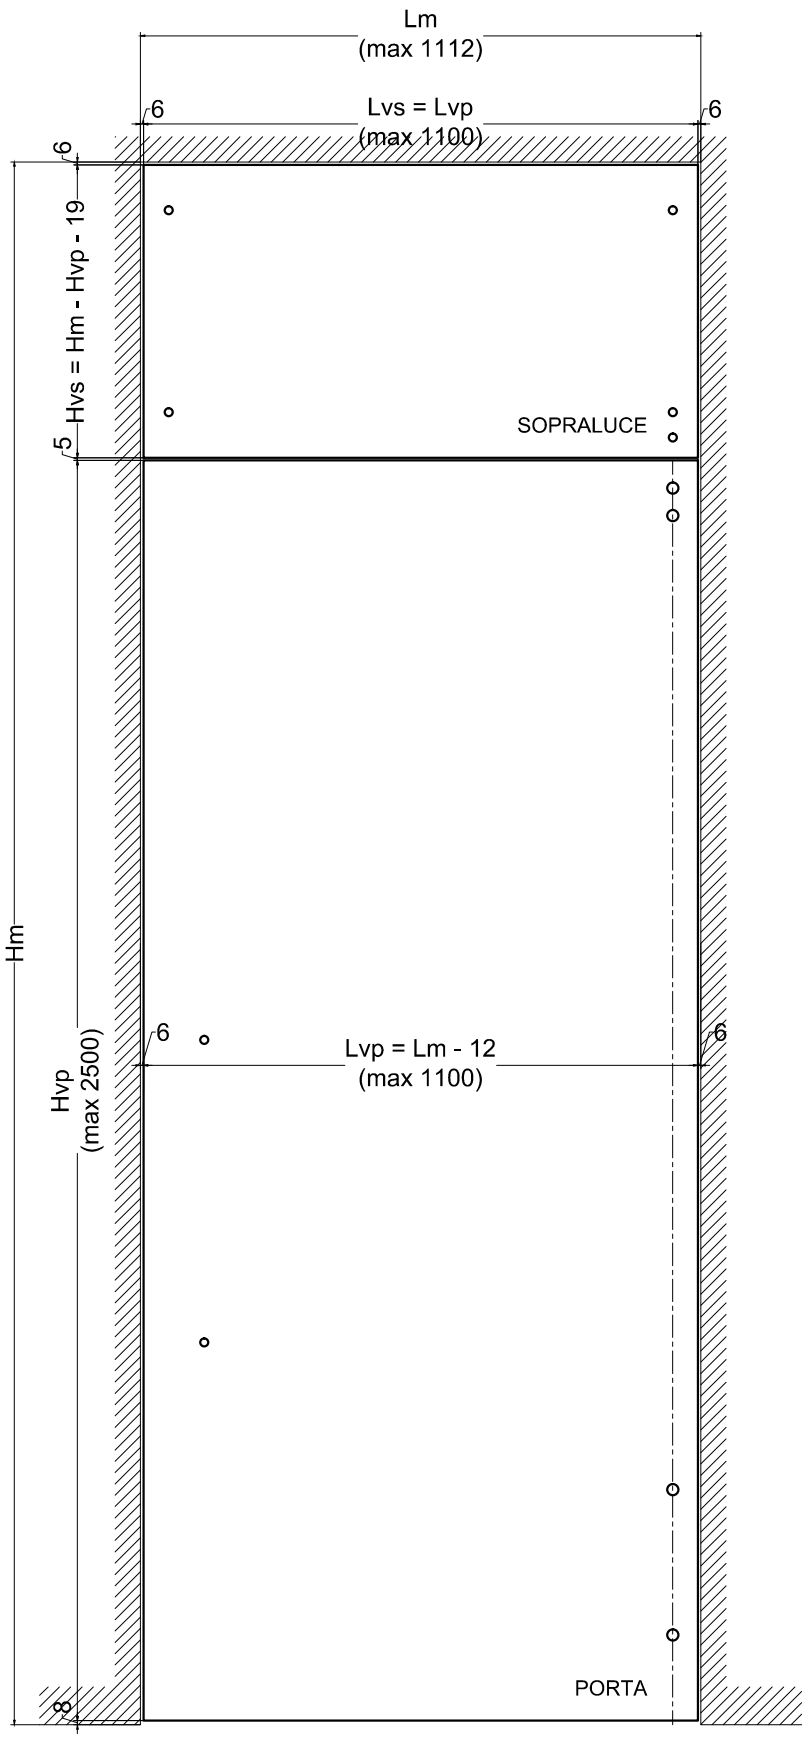

LEGENDA

Lm: larghezza muro

Hm: altezza muro

Lvp: larghezza porta

Hvp: altezza porta

Lvs: larghezza sopraluce

Hvs: altezza sopraluce

CT.SC2.01	ZENITH SC2 - DIMENSIONI MASSIME

LEGENDA

Hm: altezza muro

Hvp: altezza porta

Hvs: altezza sopraluce

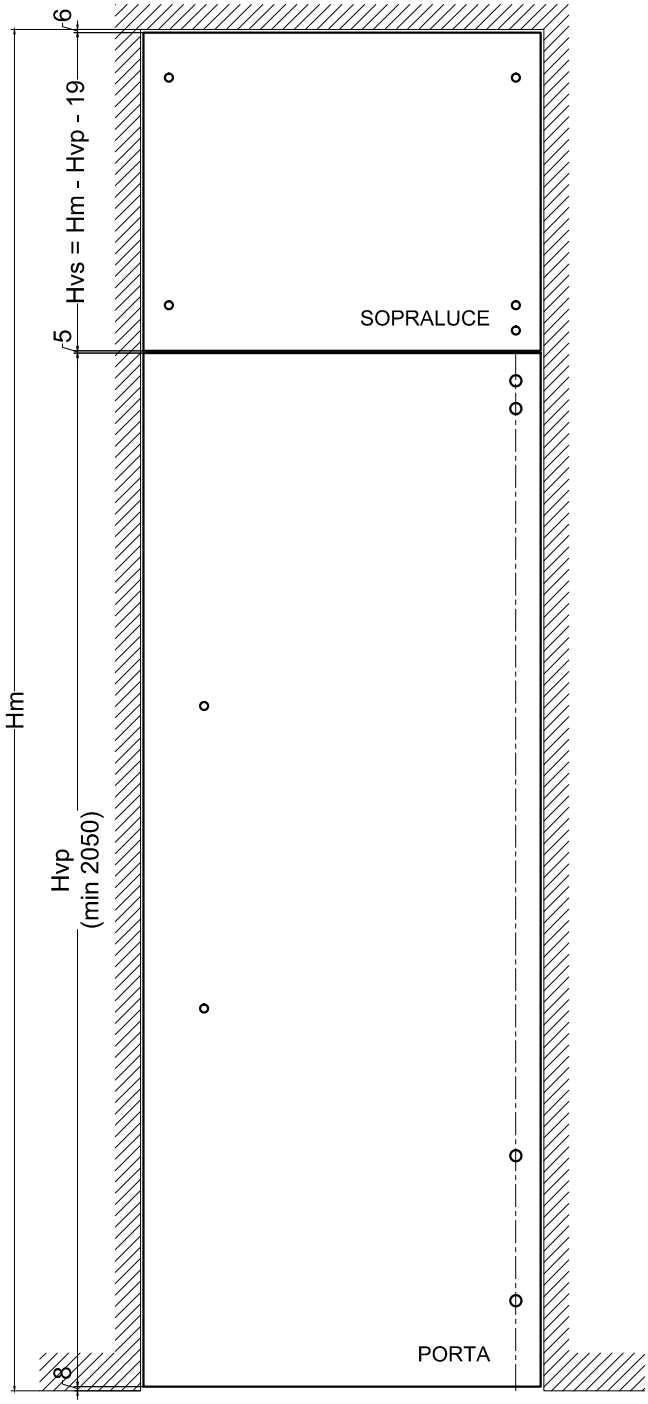

CT.SC2.02	ZENITH SC2 - DIMENSIONI MINIME

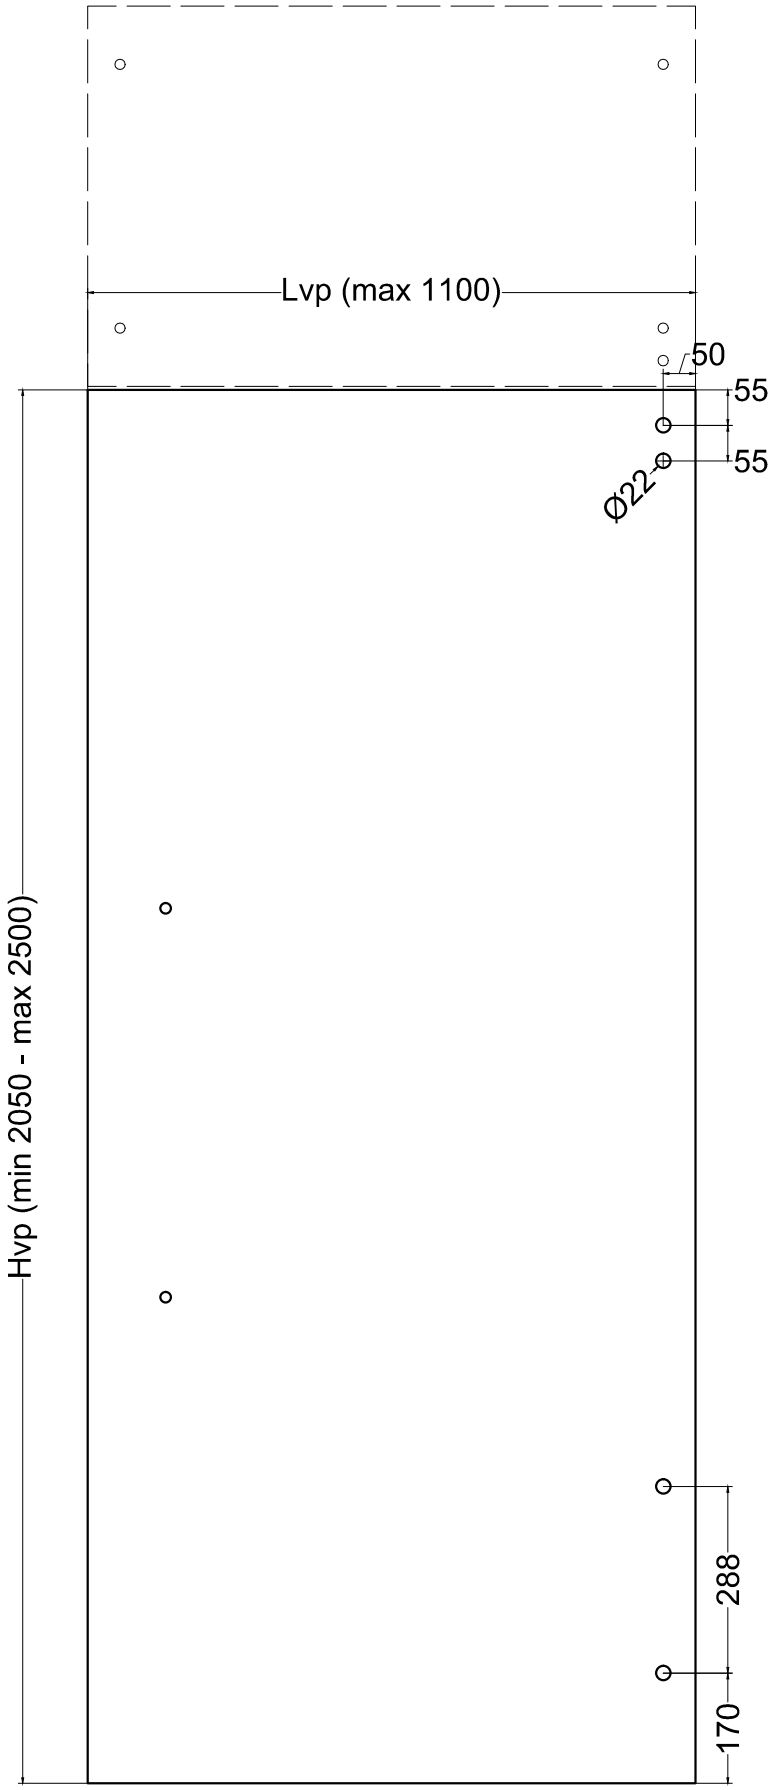

LEGENDA

Lvp: larghezza porta

Hvp: altezza porta

X: da calcolare

CT.SC2.03	ZENITH SC2 - LAVORAZIONI ANTA IN VETRO

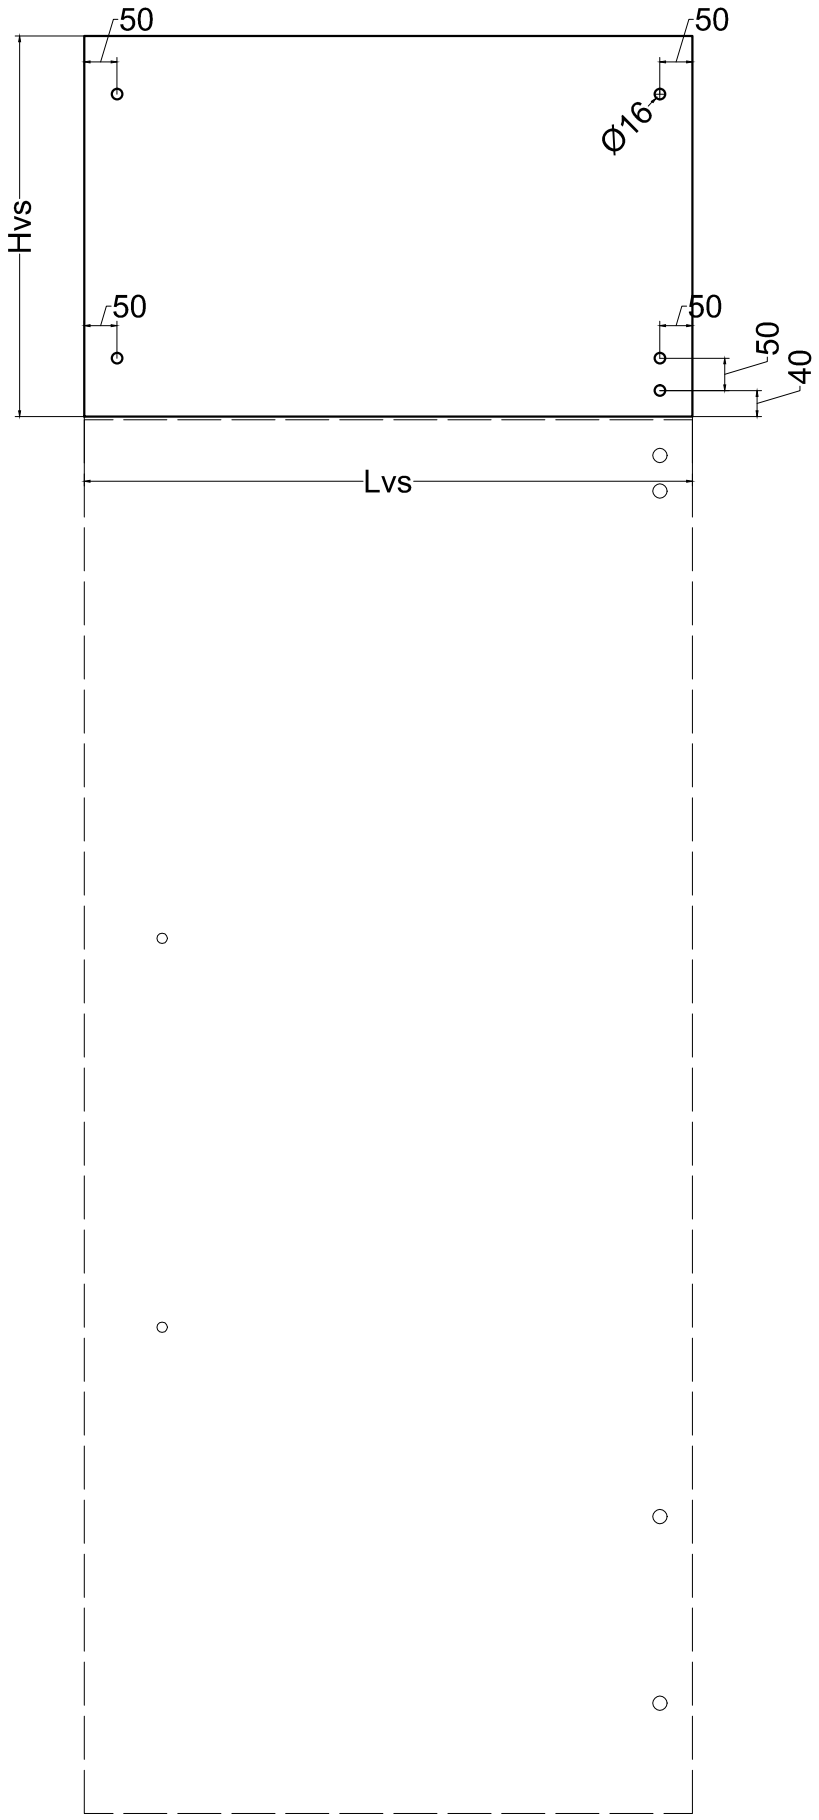

LEGENDA

Lvs: larghezza sopraluce

Hvs: altezza sopraluce

CT.SC2.04	ZENITH SC2 - LAVORAZIONE VETRO PER SOPRALUCE