ALFA SRL

ZENITH SC - CATALOGO TECNICO

ver 2.0
06/2018

CT.SC3.00	ZENITH SC3 - CATALOGO TECNICO - PORTA AD ANTA CON SOPRALUCE E FISSO LATERALE - A -

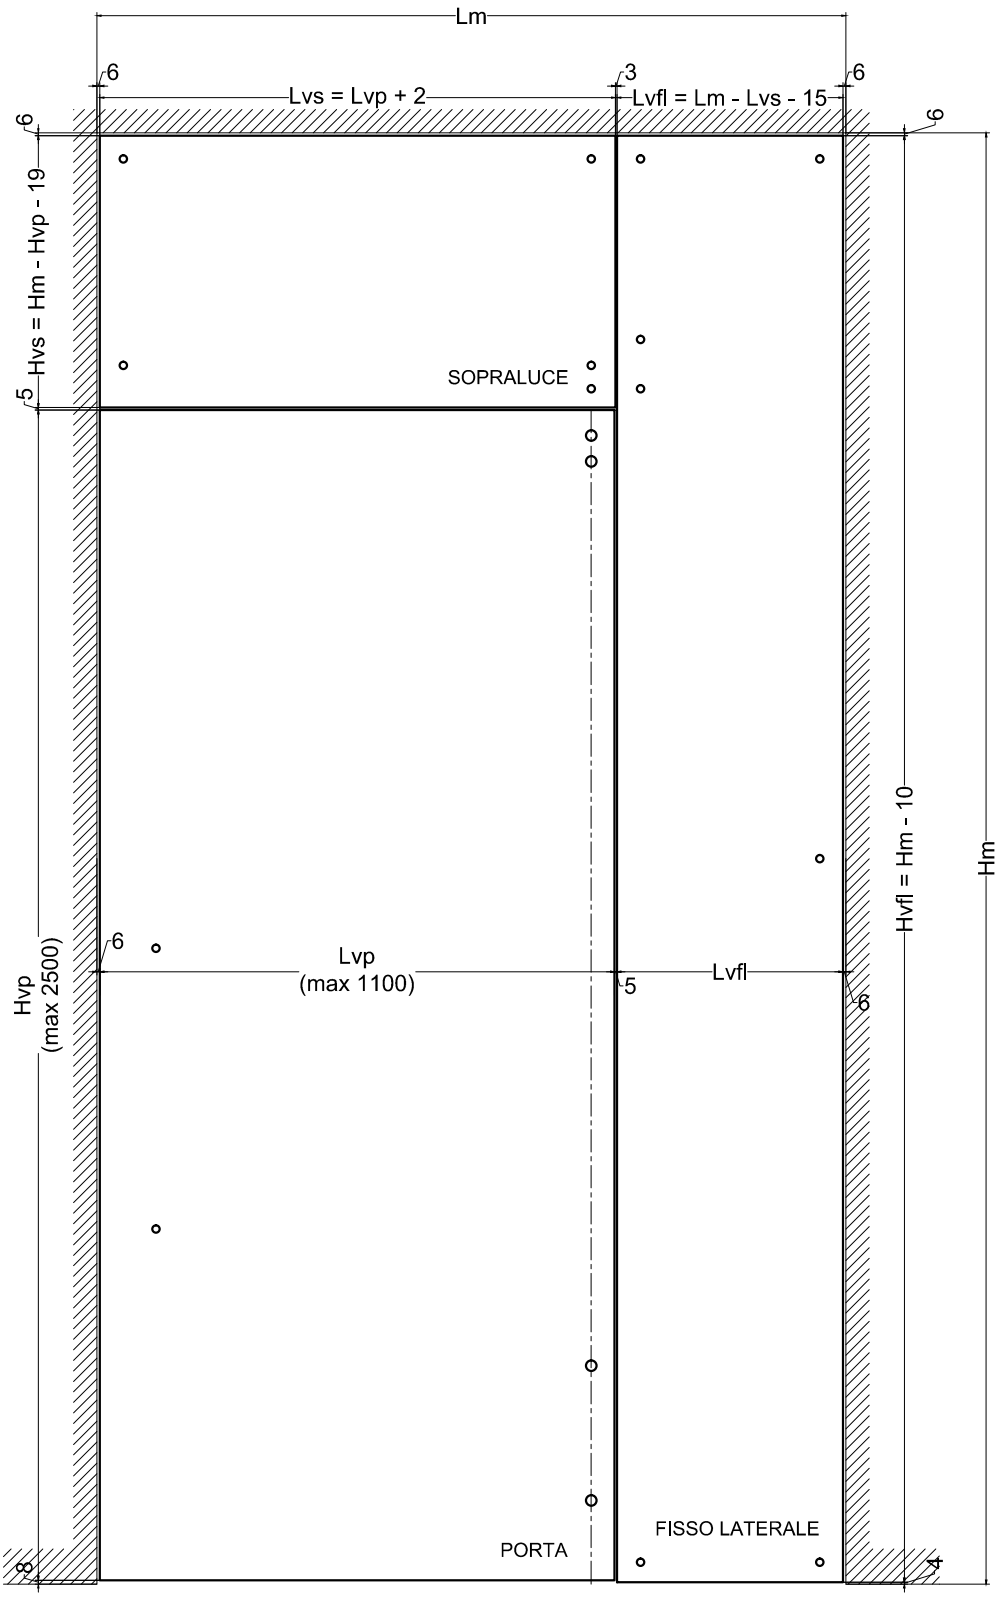

LEGENDA

Lm: larghezza muro

Hm: altezza muro

Lvp: larghezza porta

Hvp: altezza porta

Lvs: larghezza sopraluce

Hvs: altezza sopraluce

Lvfl: largh. fisso laterale

Hvfl: altezza fisso laterale

CT.SC3.01	ZENITH SC3 - DIMENSIONI MASSIME

LEGENDA

Hm: altezza muro

Hvp: altezza porta

Hvs: altezza sopraluce

Hvfl: altezza fisso laterale

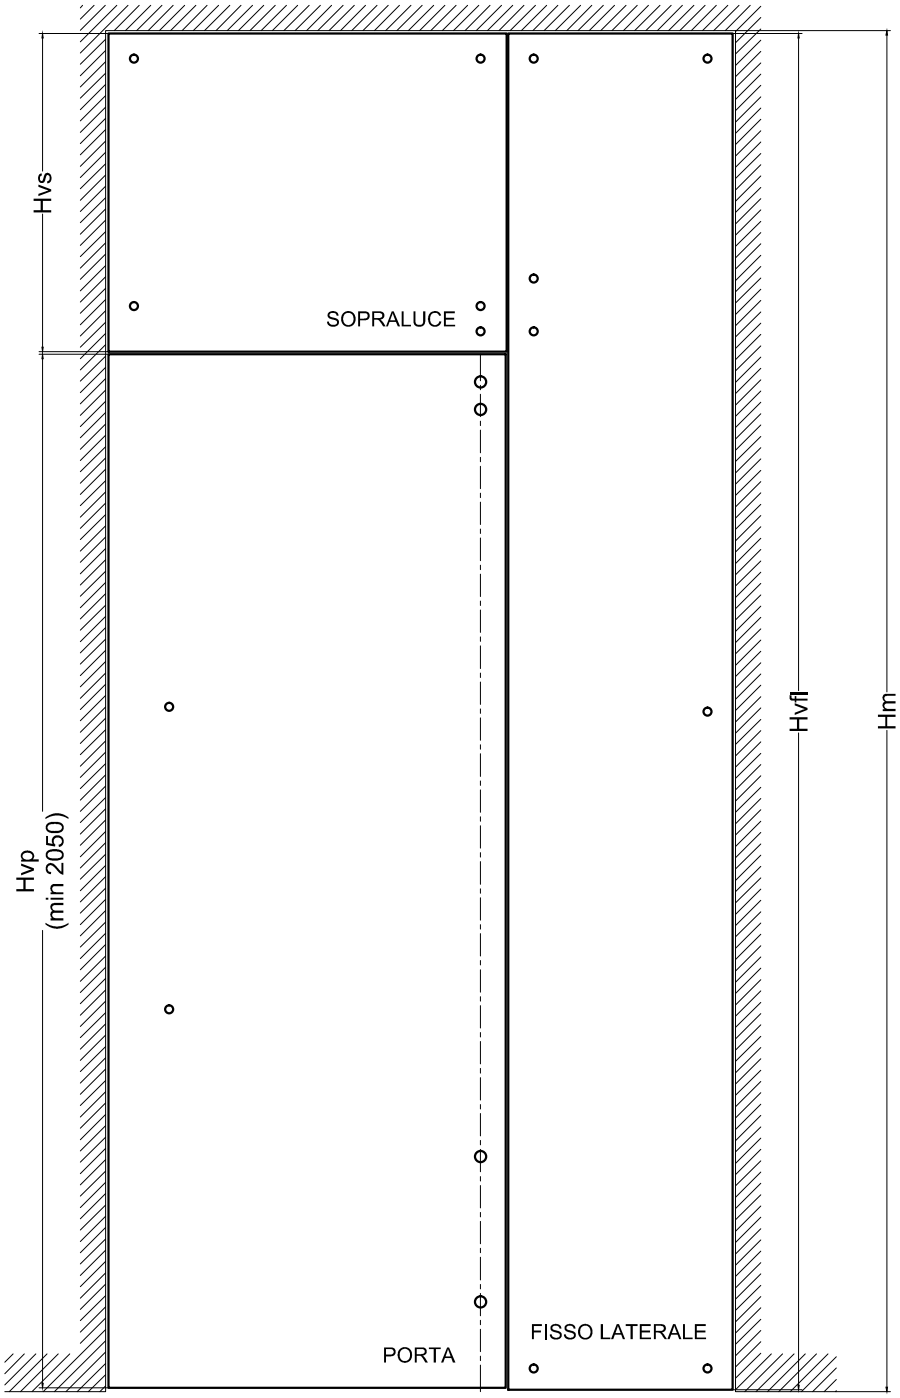

CT.SC3.02	ZENITH SC3 - DIMENSIONI MINIME

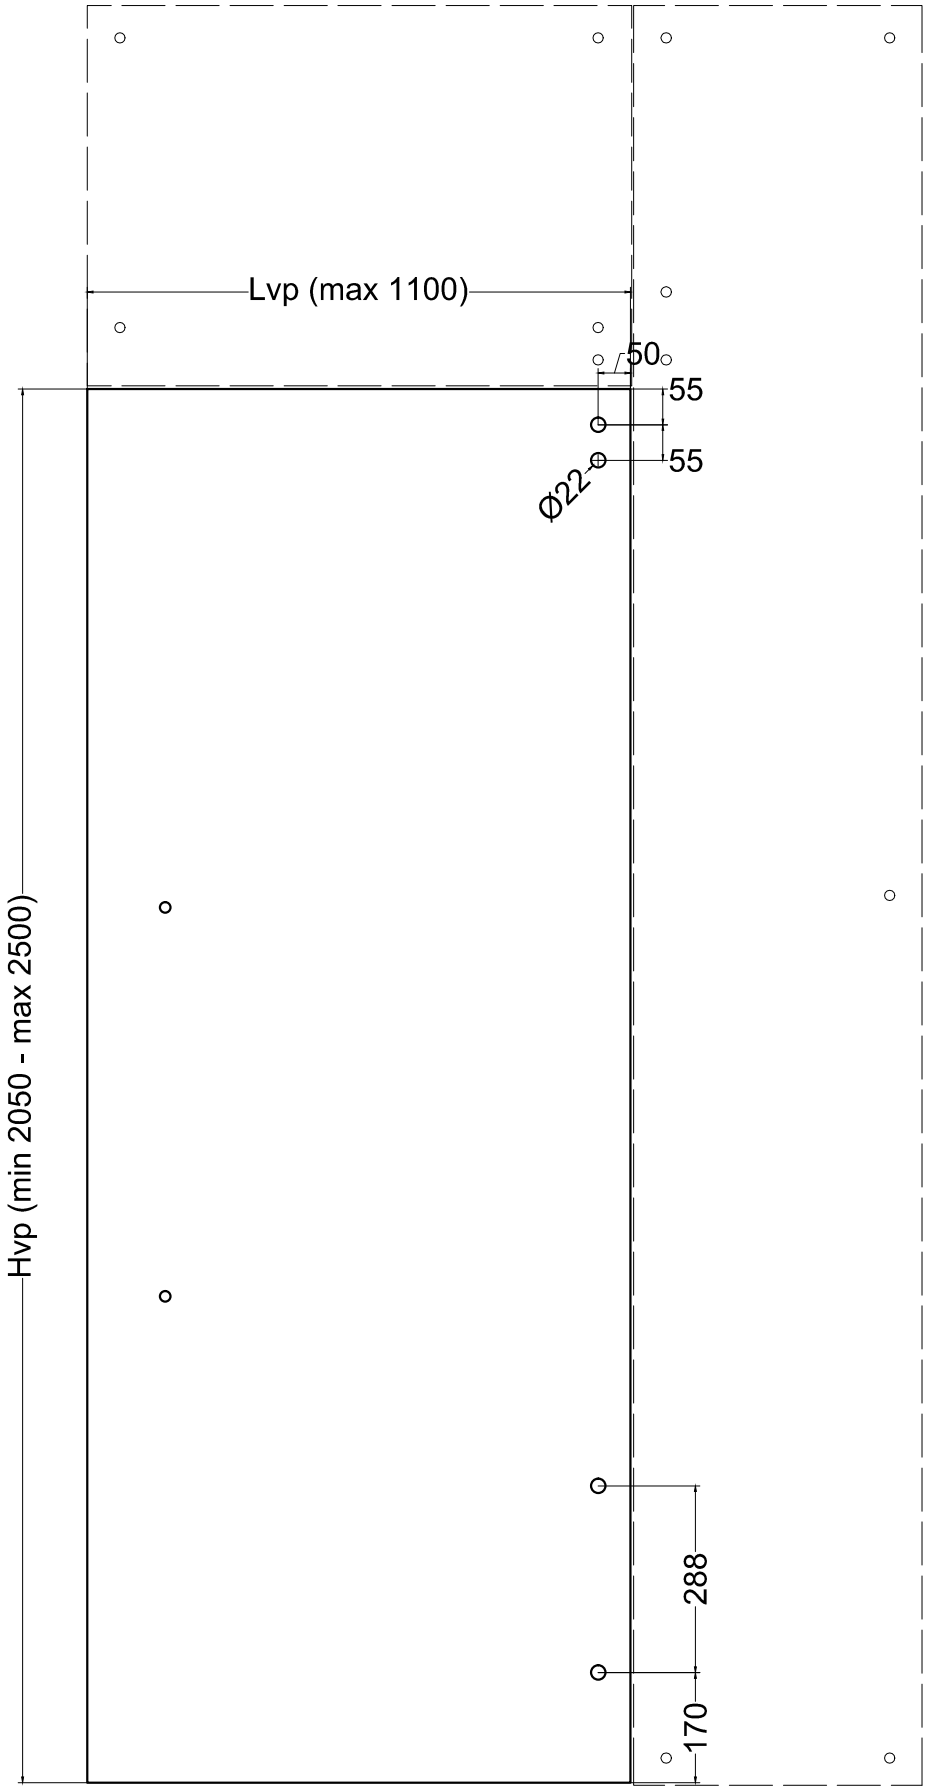

LEGENDA

Lvp: larghezza porta

Hvp: altezza porta

X: da calcolare

CT.SC3.03	ZENITH SC3 - LAVORAZIONI ANTA IN VETRO

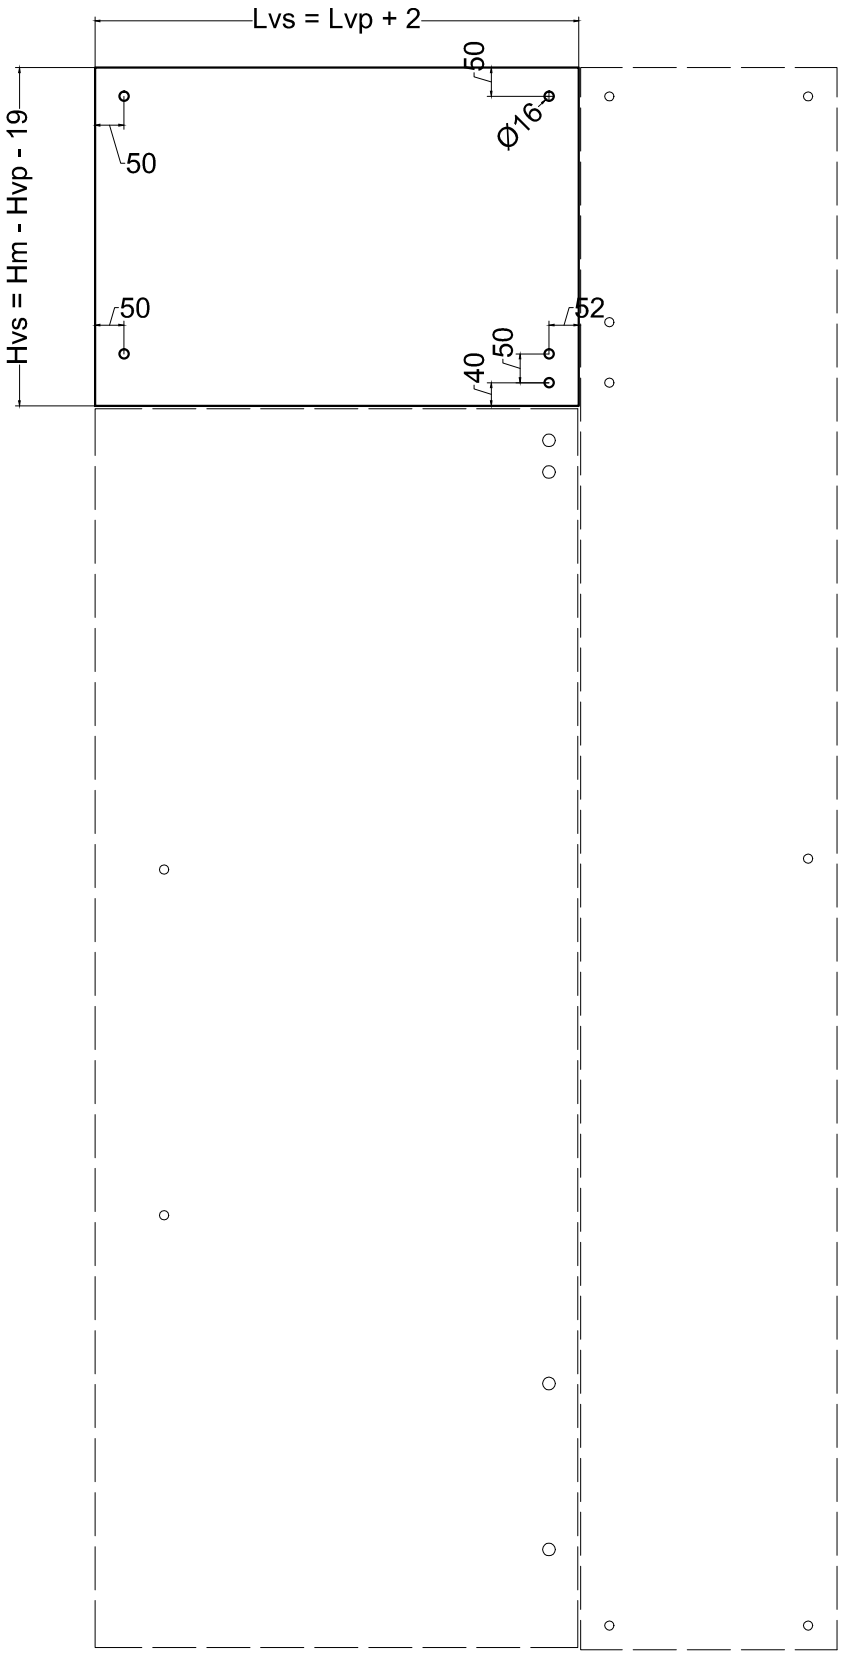

LEGENDA

Lvs: larghezza sopraluce

Hvs: altezza sopraluce

CT.SC3.04	ZENITH SC3 - LAVORAZIONE VETRO PER SOPRALUCE

LEGENDA

Lvfl: largh. fisso laterale

Hvfl: altezza fisso laterale

Y: da calcolare

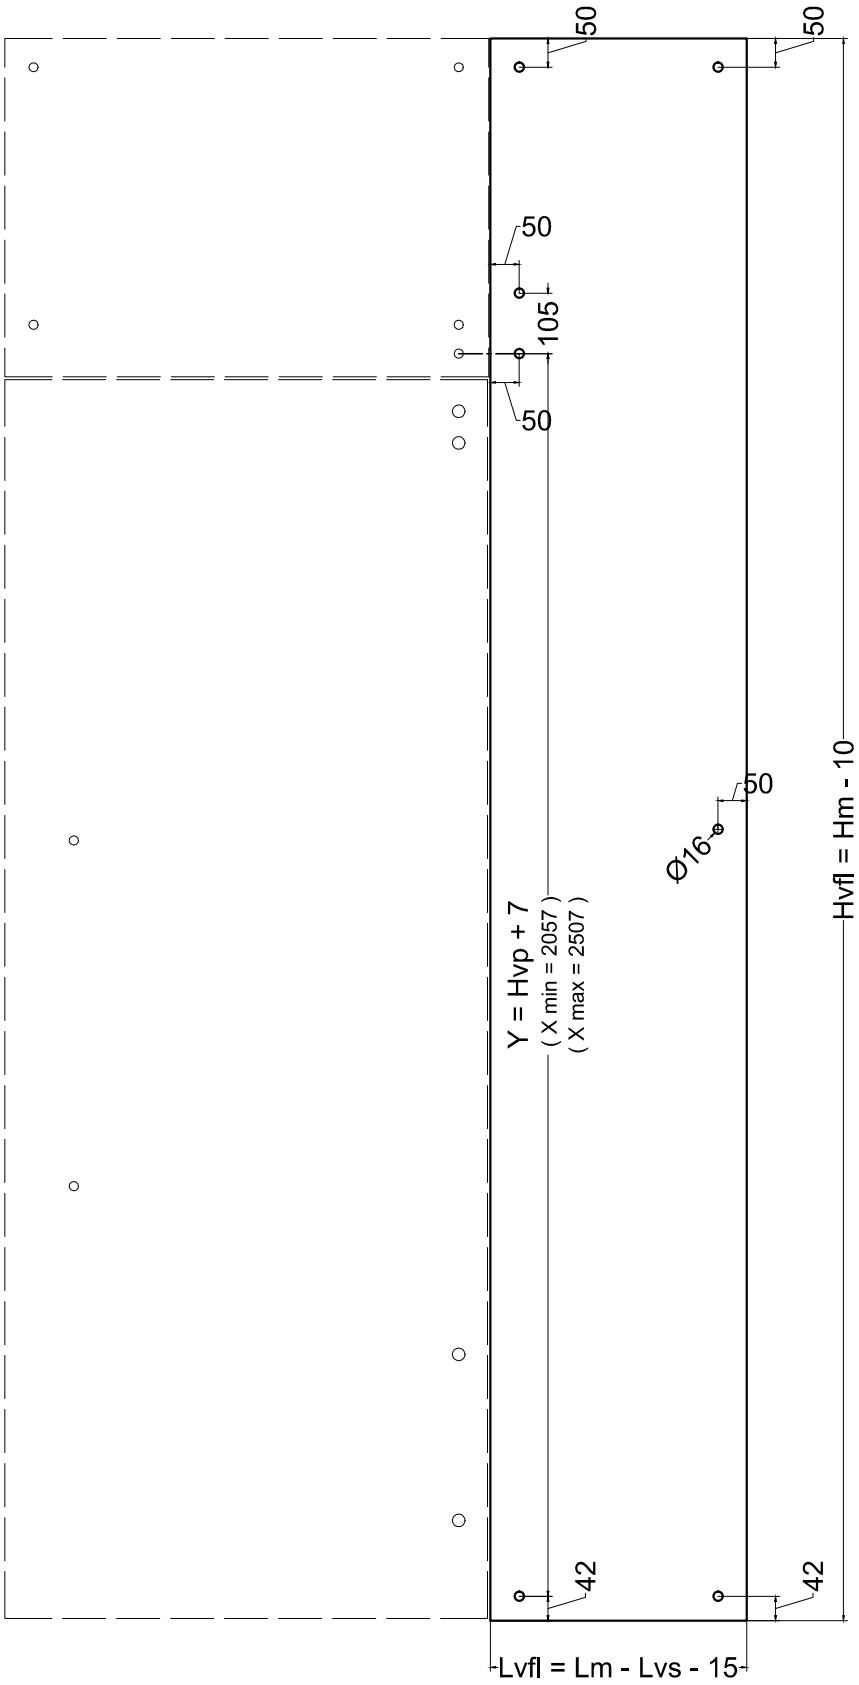

CT.SC3.05	ZENITH SC3 - LAVORAZIONE FISSO LATERALE IN VETRO