ALFA SRL

ZENITH SC - CATALOGO TECNICO

ver 2.0
06/2018

CT.SC5.00	ZENITH SC5 - CATALOGO TECNICO - PORTA AD ANTA CON SOPRALUCE E FISSI LATERALI DESTRO E SINISTRO - A -

LEGENDA

Lm:	larghezza muro	Lvp:	larghezza porta	Lvs:	larghezza sopraluce	Lvfl DX:	largh. fisso laterale DX
Hm:	altezza muro	Hvp:	altezza porta	Hvs:	altezza sopraluce	Lvfl SX:	largh. fisso laterale SX
						Hvfl:	altezza fisso laterale

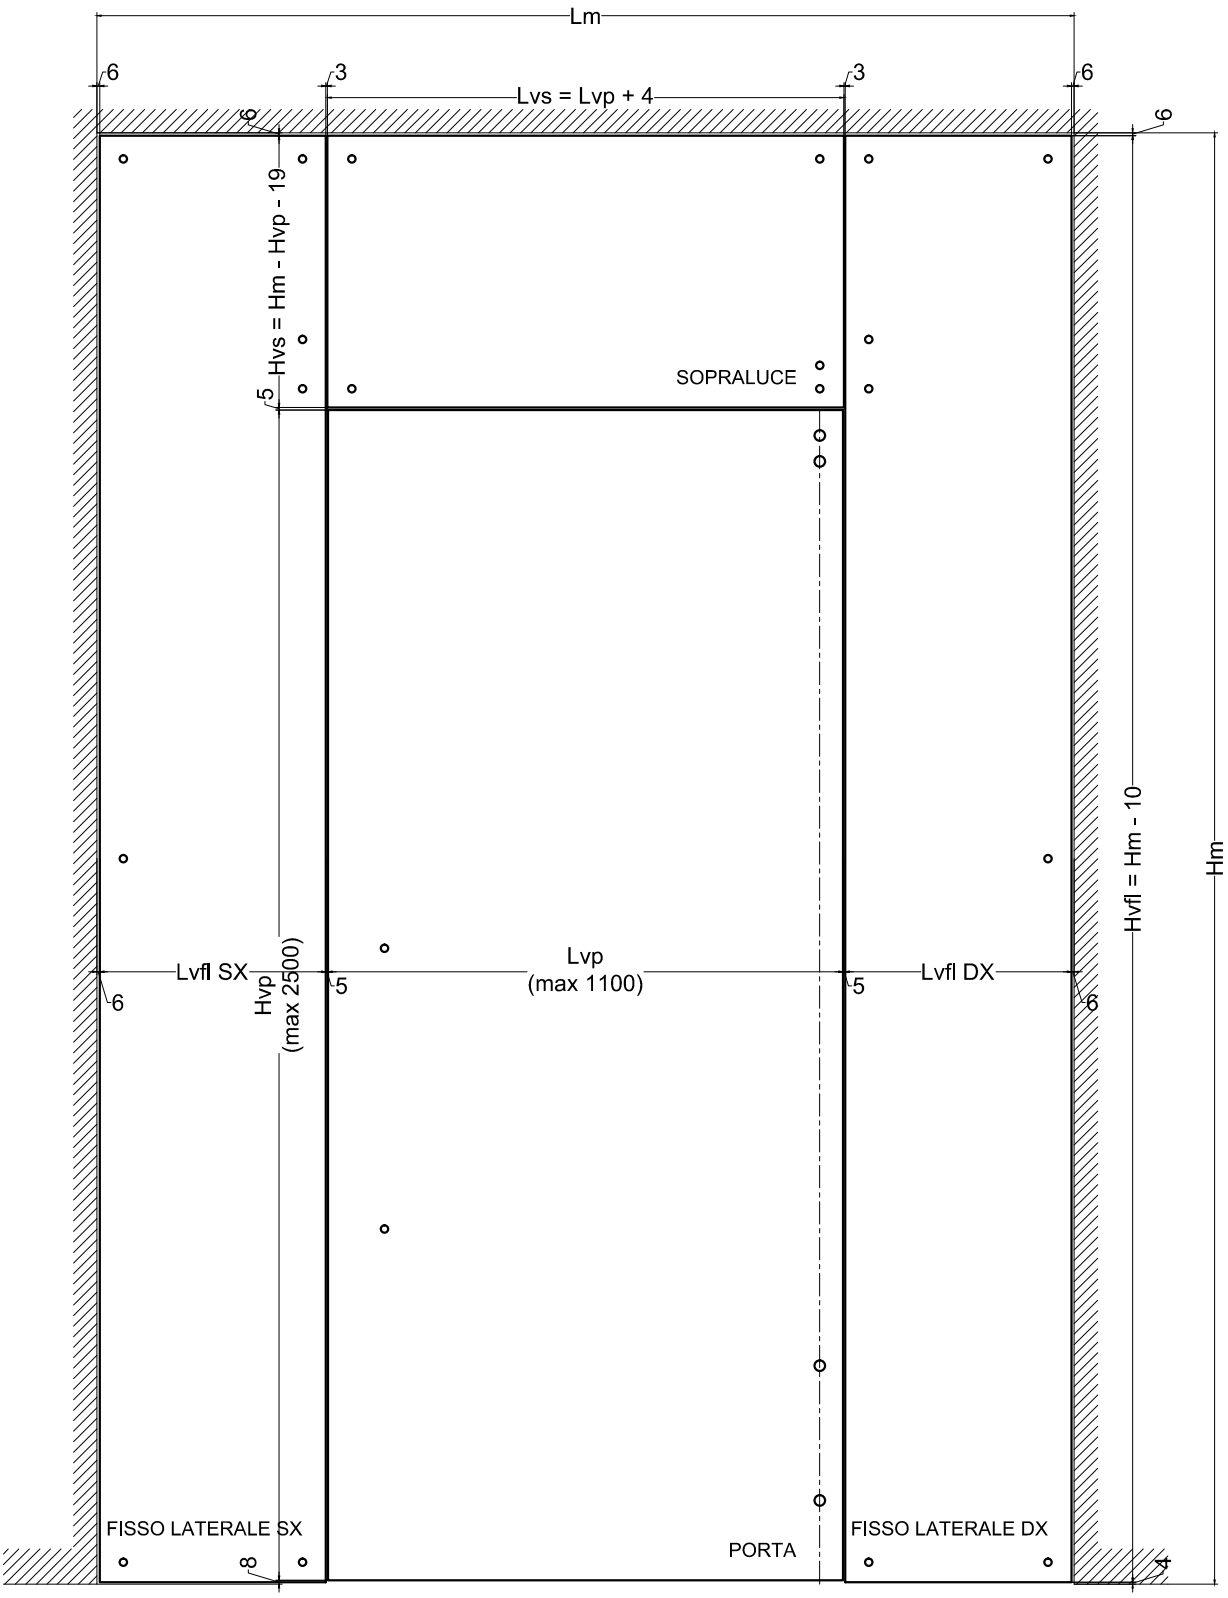

CT.SC5.01	ZENITH SC5 - DIMENSIONI MASSIME

LEGENDA

Hm: altezza muro

Hvp: altezza porta

Hvs: altezza sopraluce

Hvfl: altezza fisso laterale

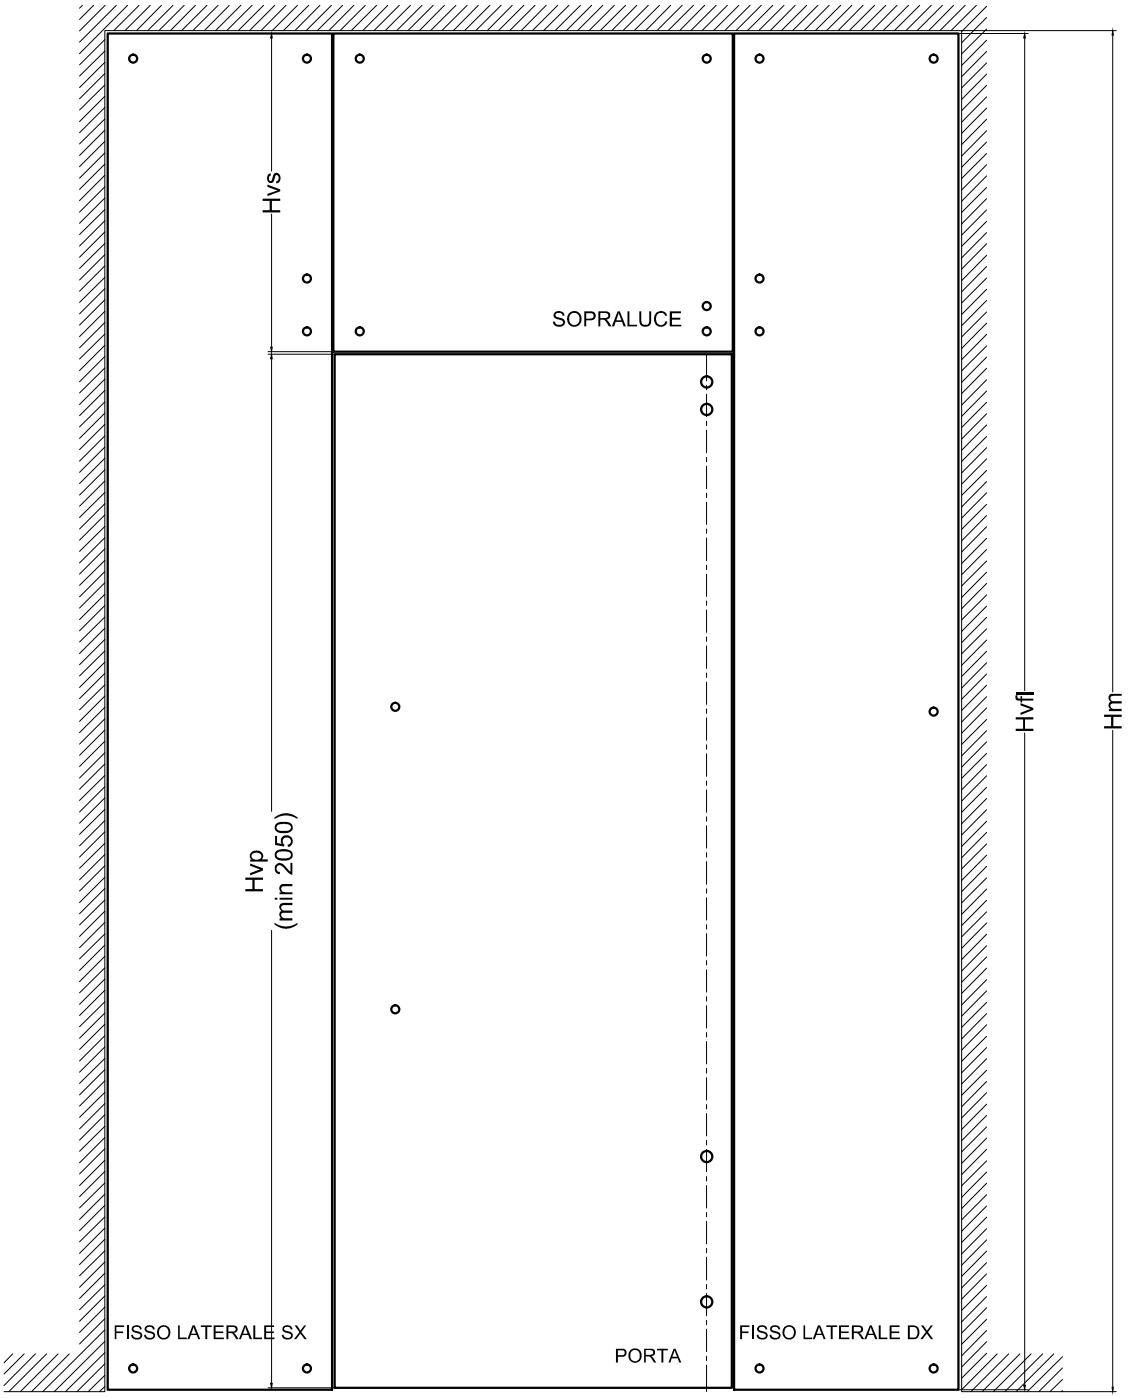

CT.SC5.02	ZENITH SC5 - DIMENSIONI MINIME

LEGENDA

Lvp: larghezza porta

Hvp: altezza porta

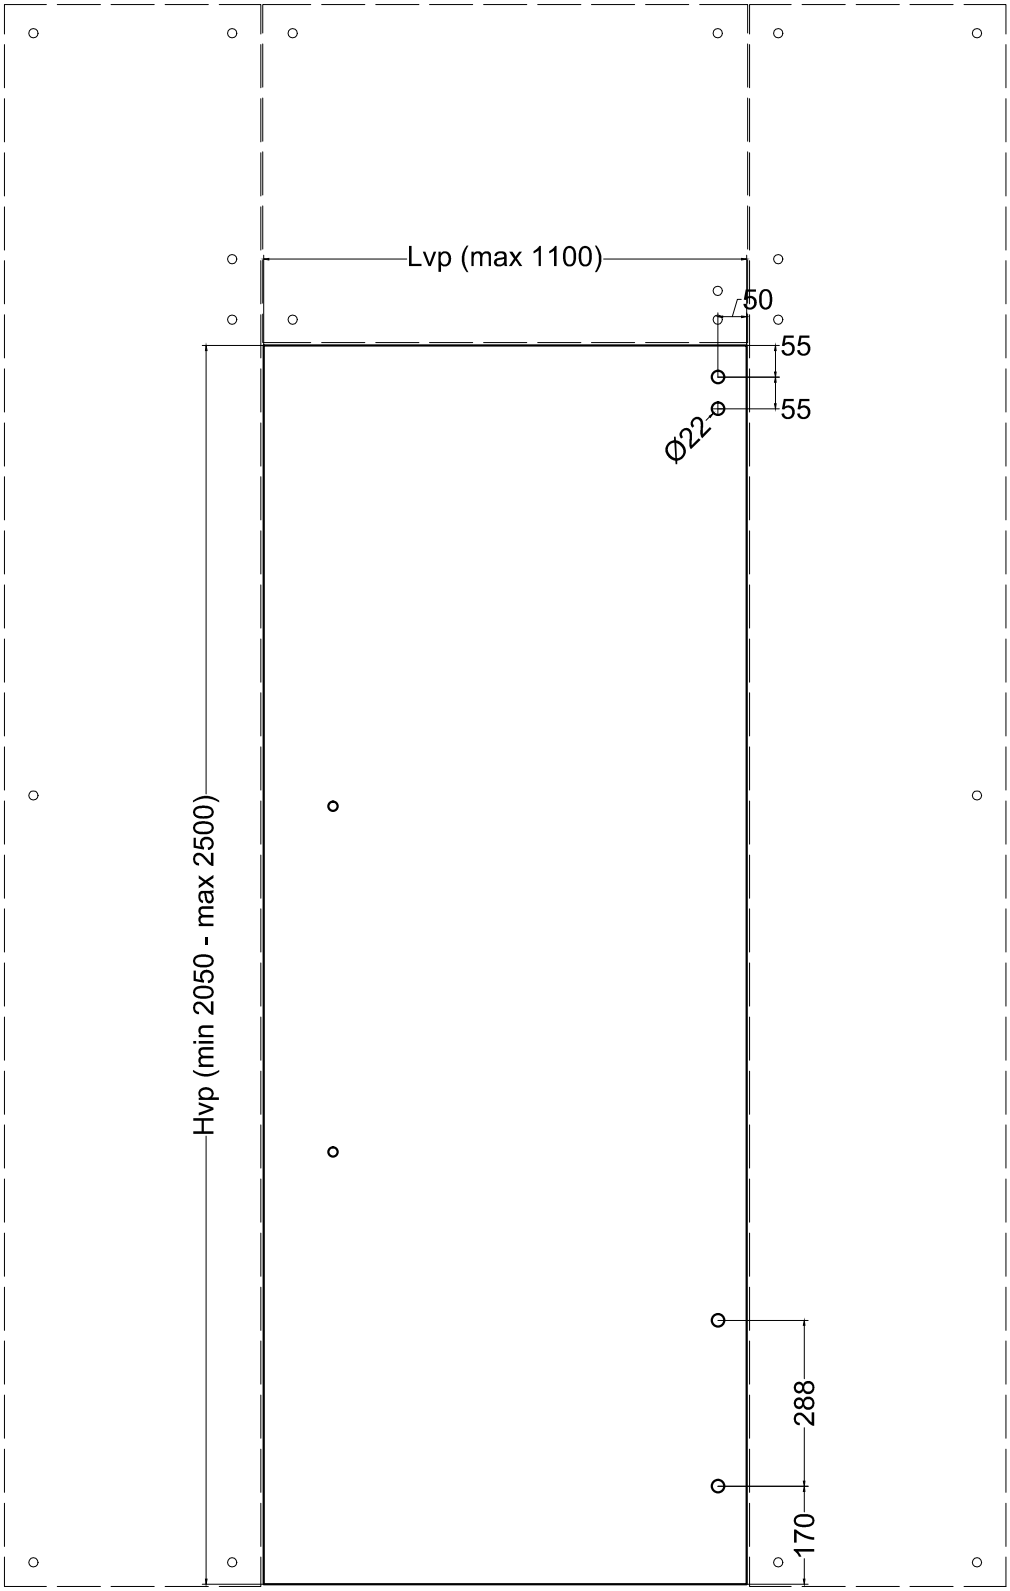

CT.SC5.03	ZENITH SC5 - LAVORAZIONI ANTA IN VETRO

LEGENDA

Lvs: larghezza sopraluce

Hvs: altezza sopraluce

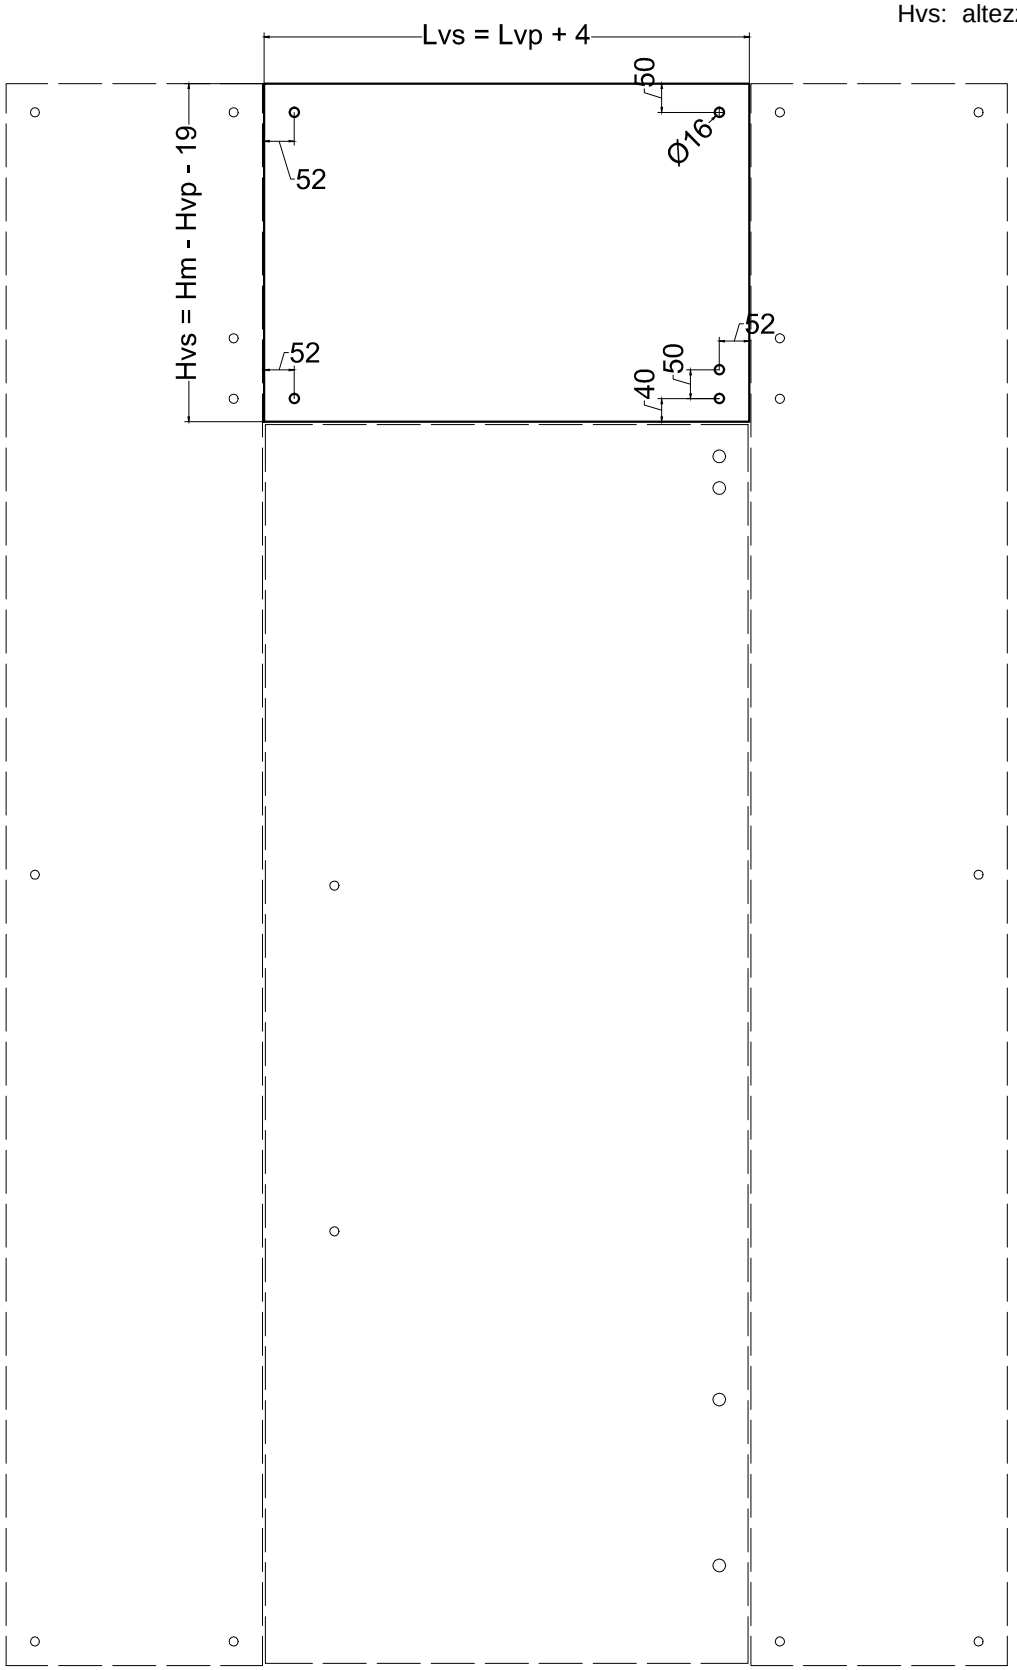

CT.SC5.04	ZENITH SC5 - LAVORAZIONE VETRO PER SOPRALUCE

LEGENDA

Lvfl DX: largh. fisso laterale DX

Hvfl: altezza fisso laterale

Y: da calcolare

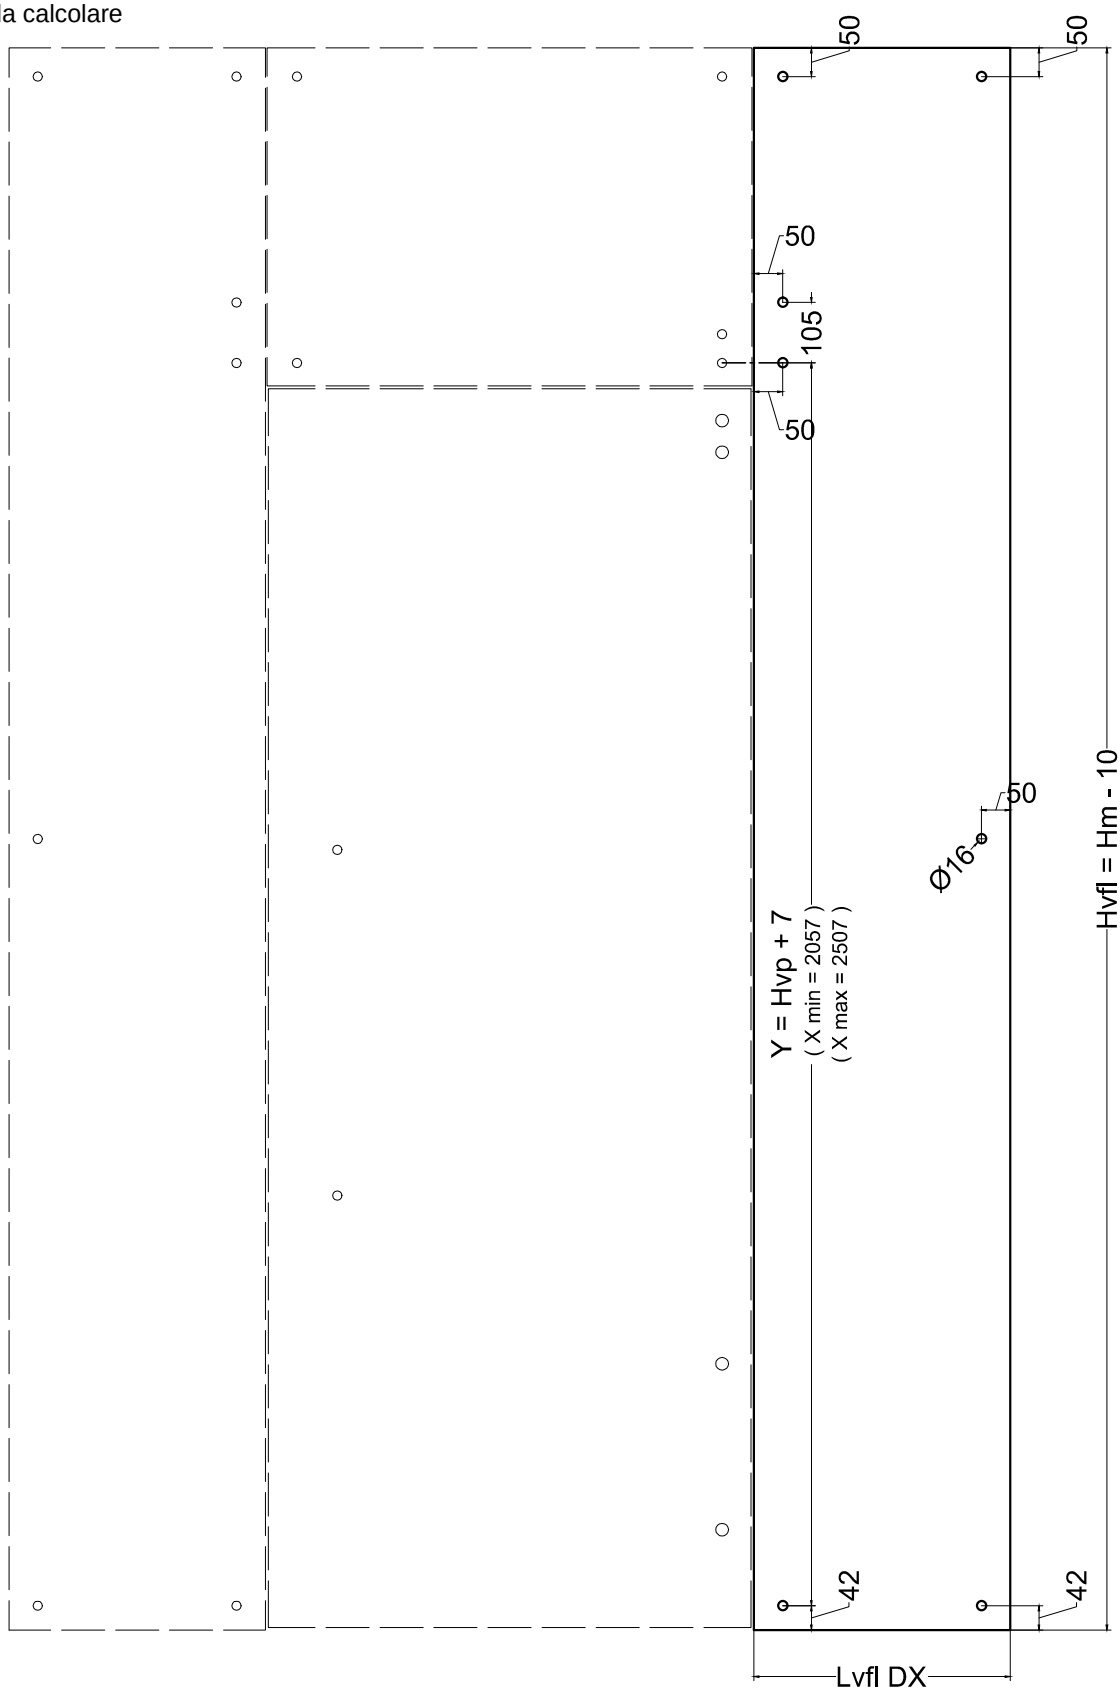

CT.SC5.05	ZENITH SC5 - LAVORAZIONE FISSO LATERALE DX IN VETRO

LEGENDA

Lvfl SX: largh. fisso laterale SX

Hvfl: altezza fisso laterale

Y: da calcolare

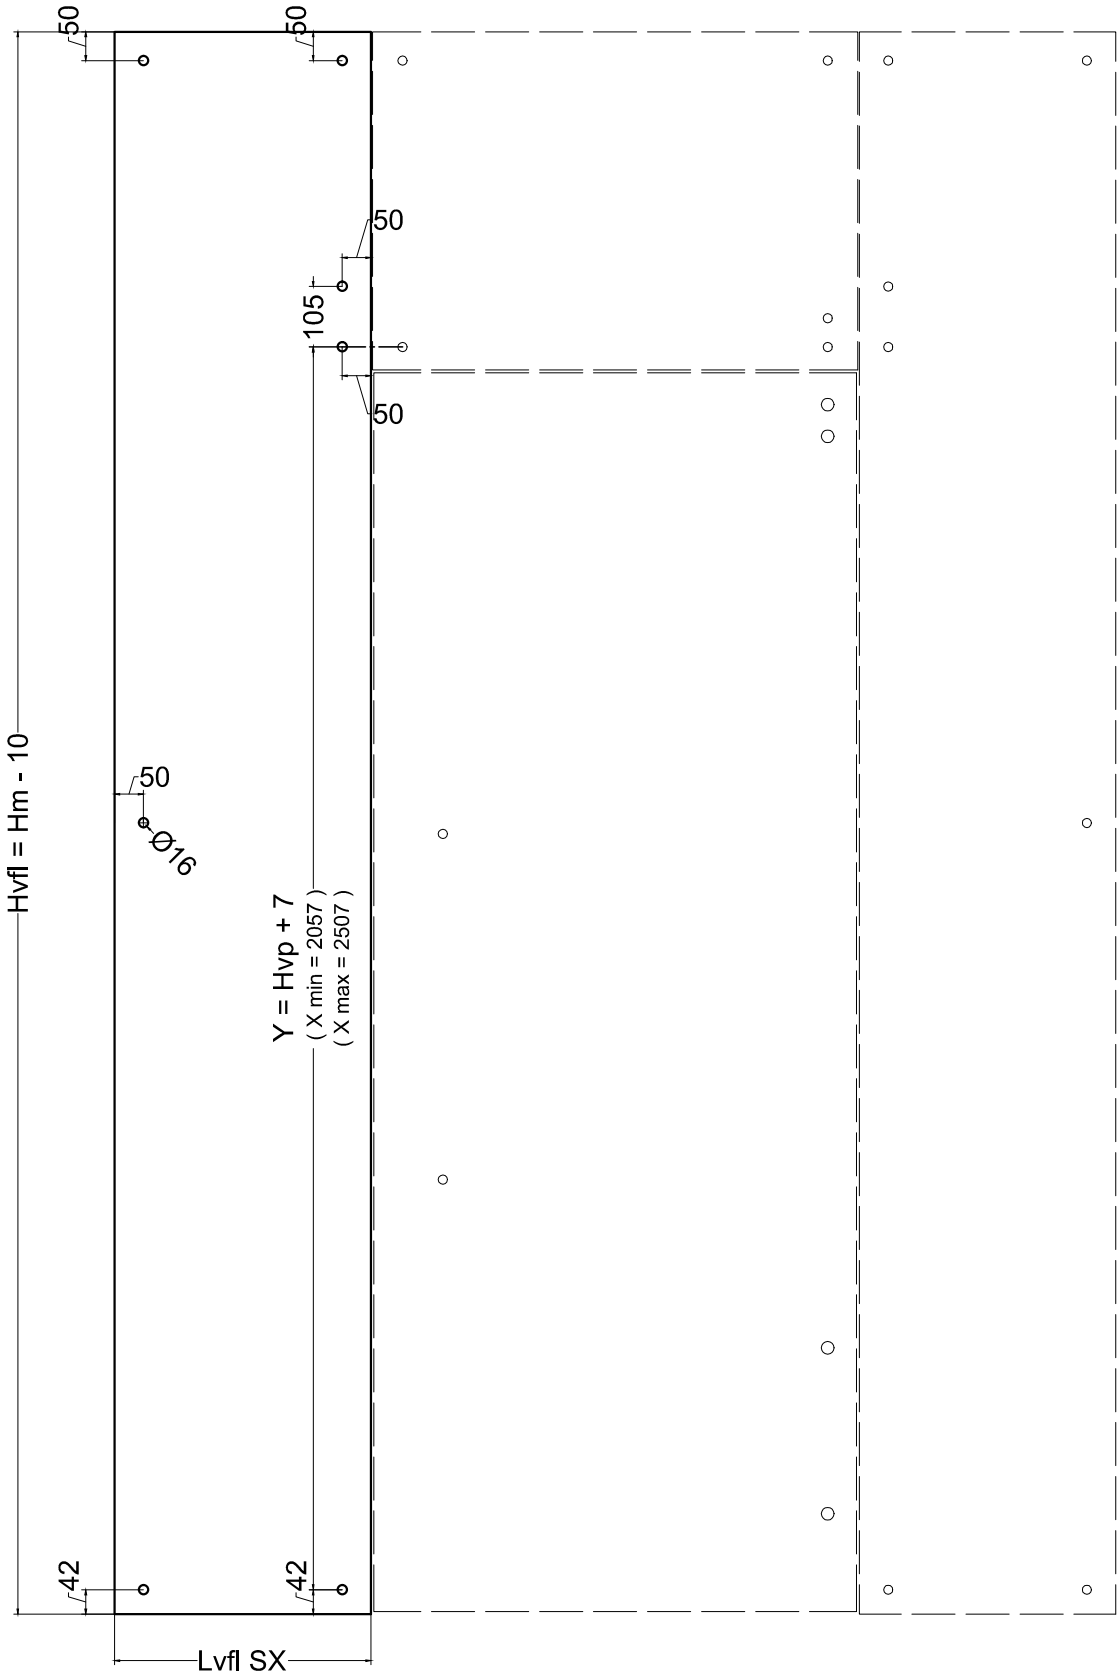

CT.SC5.06	ZENITH SC5 - LAVORAZIONE FISSO LATERALE SX IN VETRO