ALFA SRL

ZENITH D - CATALOGO TECNICO

ver 1.1
06/2011

CT.D3.00	- ZENITH D3 - CATALOGO TECNICO PORTA AD ANTA CON SOPRALUCE E FISSO LATERALE

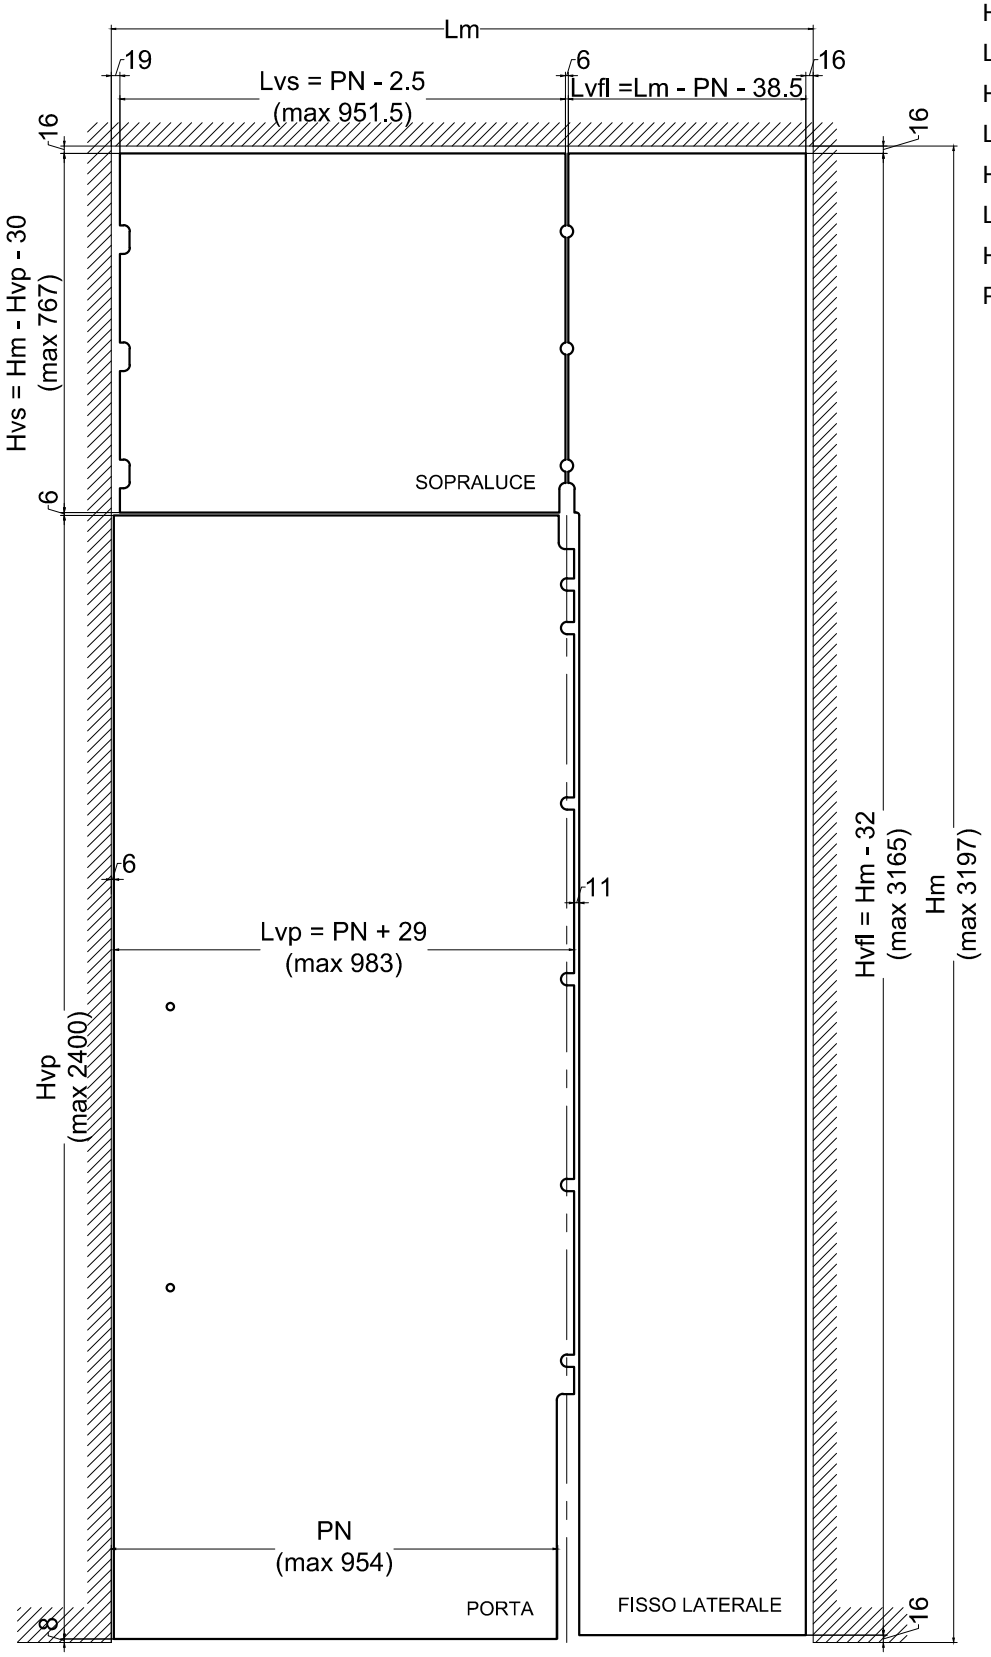

LEGENDA

Lm: larghezza muro
Hm: altezza muro
Lvp: larghezza vetro porta
Hvp: altezza vetro porta
Lvs: larghezza vetro sopraluce
Hvs: altezza vetro sopraluce
Lvfl: largh. vetro fisso laterale
Hvfl: altezza vetro fisso laterale
PN: passaggio netto

CT.D3.01	ZENITH D3 - DIMENSIONI MASSIME

LEGENDA

Hm: altezza muro
Hvp: altezza porta
Hvs: altezza sopraluce
Hvfl: altezza fisso laterale

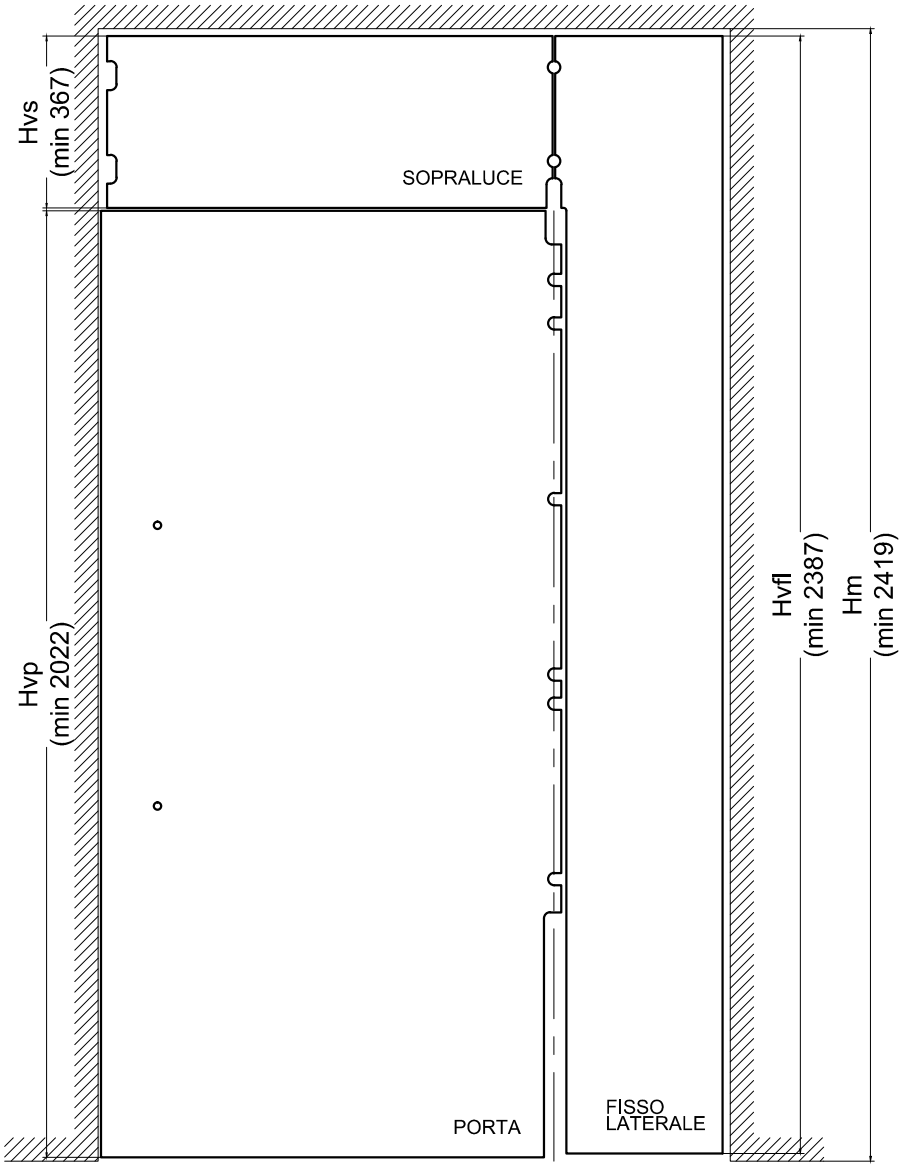

CT.D3.02	ZENITH D3 - DIMENSIONI MINIME

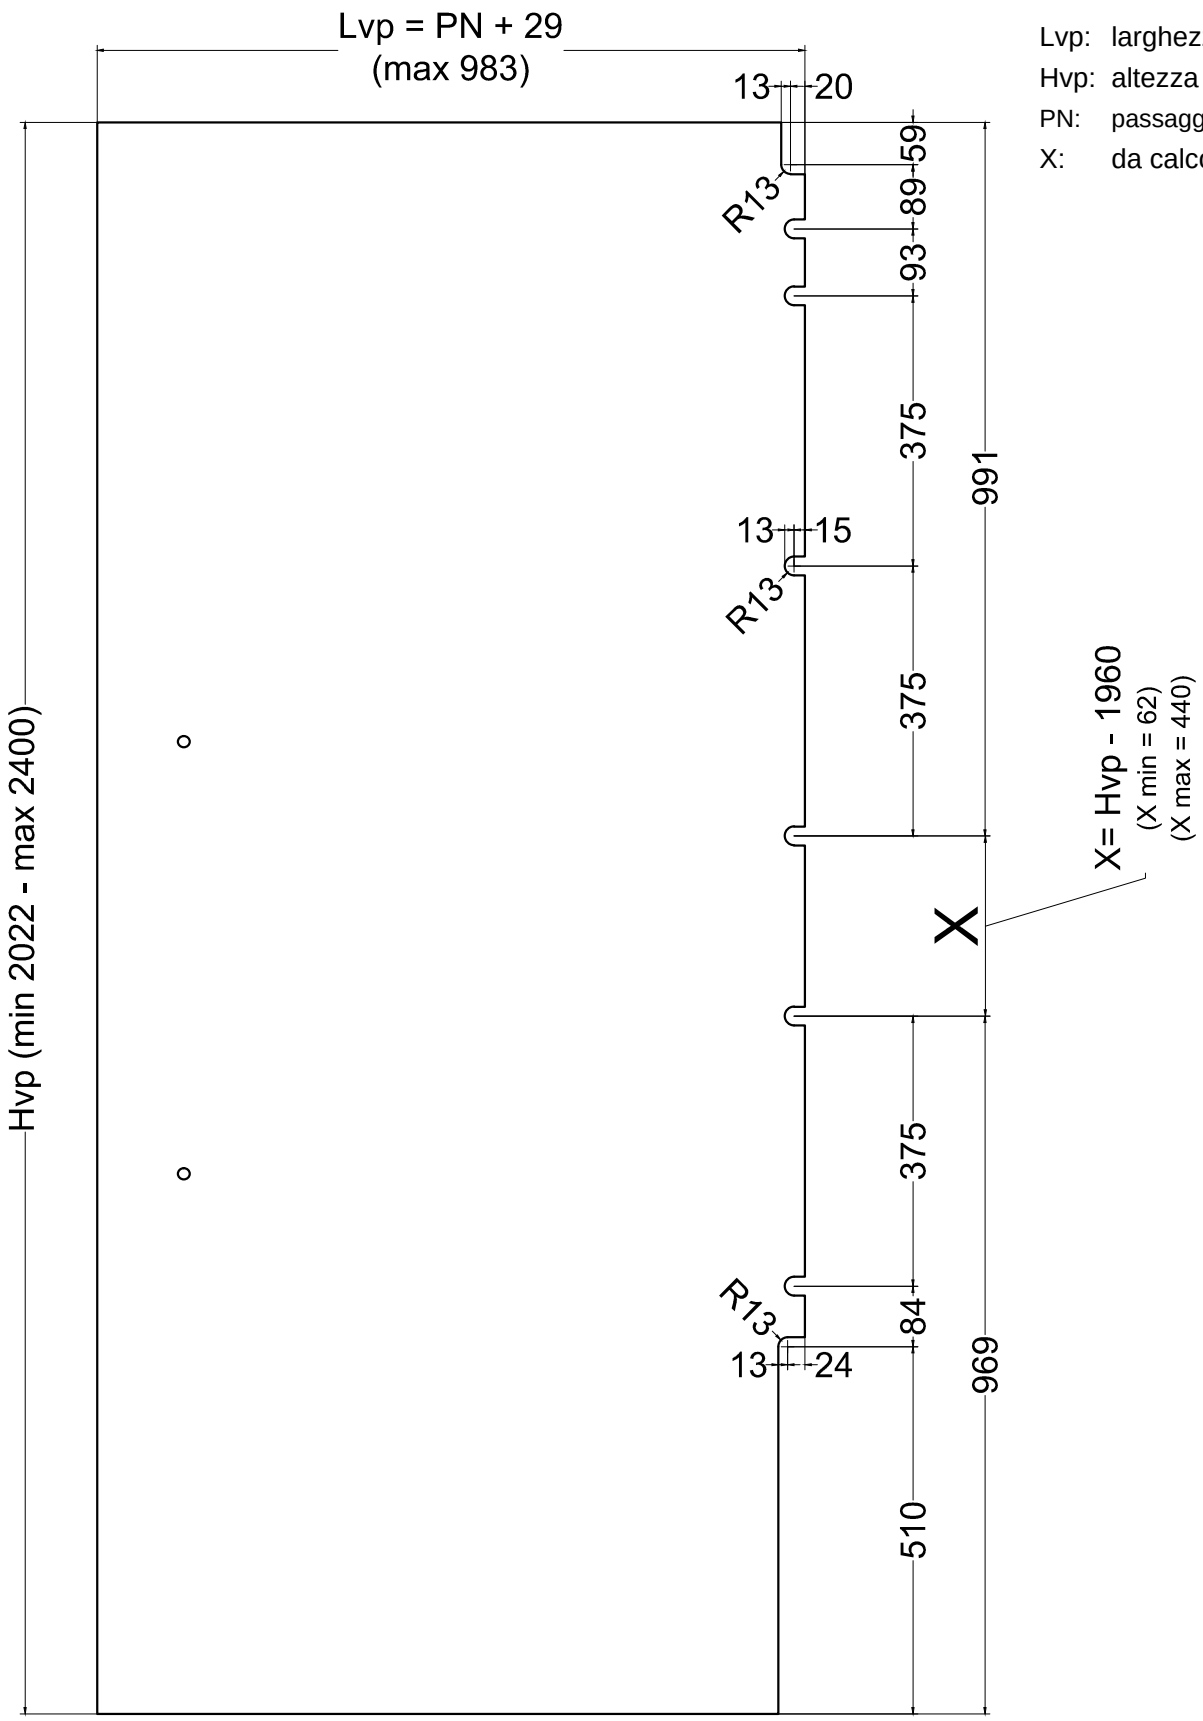

LEGENDA

Lvp: larghezza porta
Hvp: altezza porta
PN: passaggio netto
X: da calcolare

CT.D3.03	ZENITH D3 - LAVORAZIONI ANTA IN VETRO

LEGENDA

Hm:	altezza muro	Hvs:	altezza vetro sopraluce
Hvp:	altezza vetro porta	Y:	da calcolare
Lvs:	larghezza vetro sopraluce sup.	Z:	interasse fori
Lvs1:	larghezza vetro sopraluce inf.	PN:	passaggio netto

PRESSORE
Tipo 1

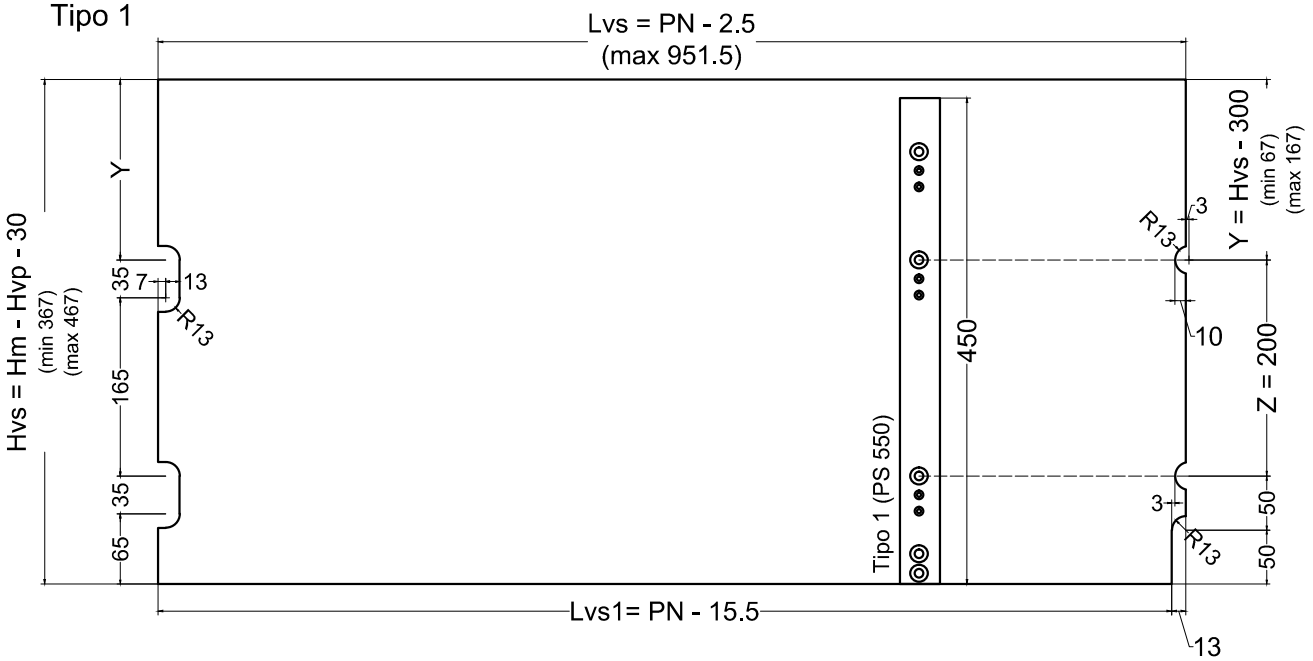

PRESSORE
Tipo 1

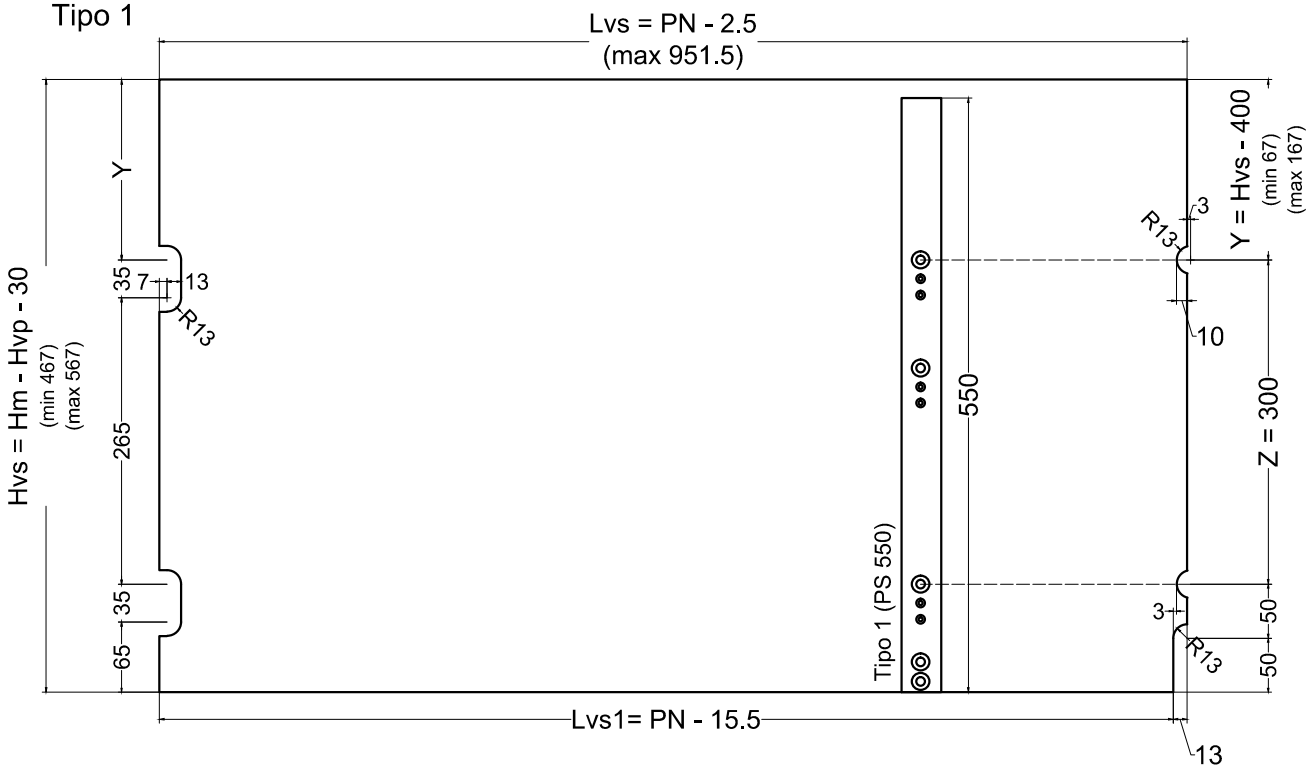

CT.D3.04	ZENITH D3 - LAVORAZIONE VETRO PER SOPRALUCE (DA MIN mm 367 A MAX mm 567)

LEGENDA

Hm:	altezza muro	Hvs:	altezza vetro sopraluce
Hvp:	altezza vetro porta	Y:	da calcolare
Lvs:	larghezza vetro sopraluce sup.	Z:	interasse fori
Lvs1:	larghezza vetro sopraluce inf.	PN:	passaggio netto

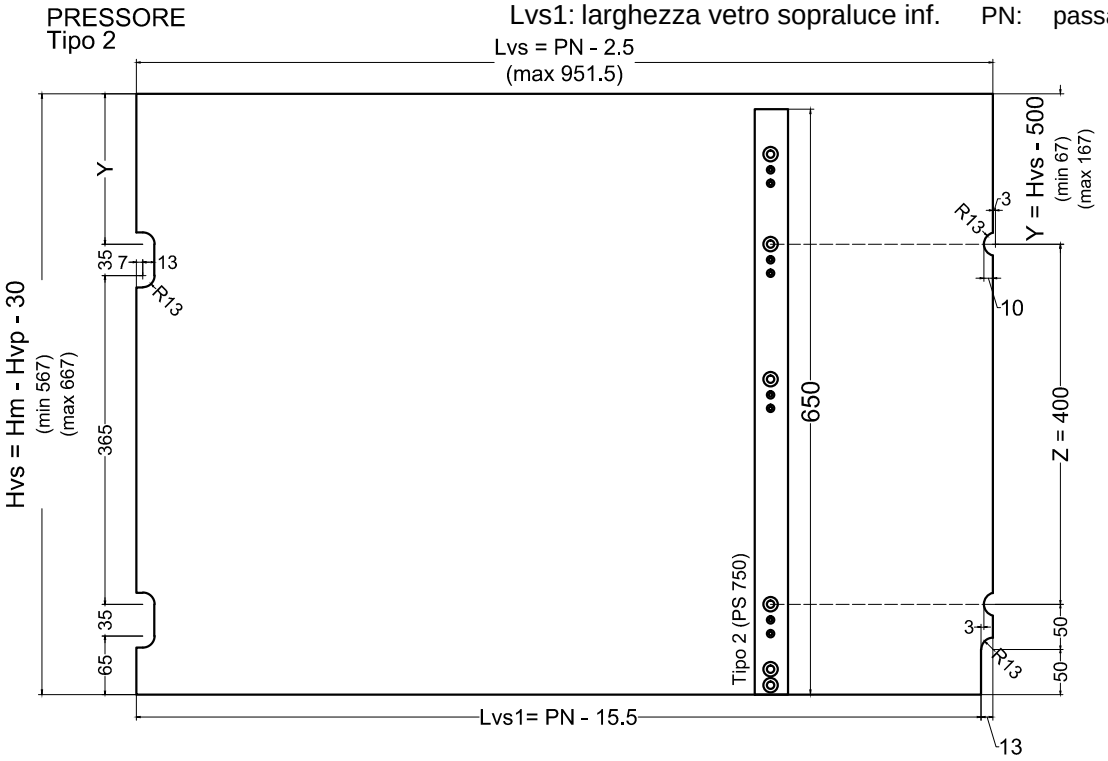

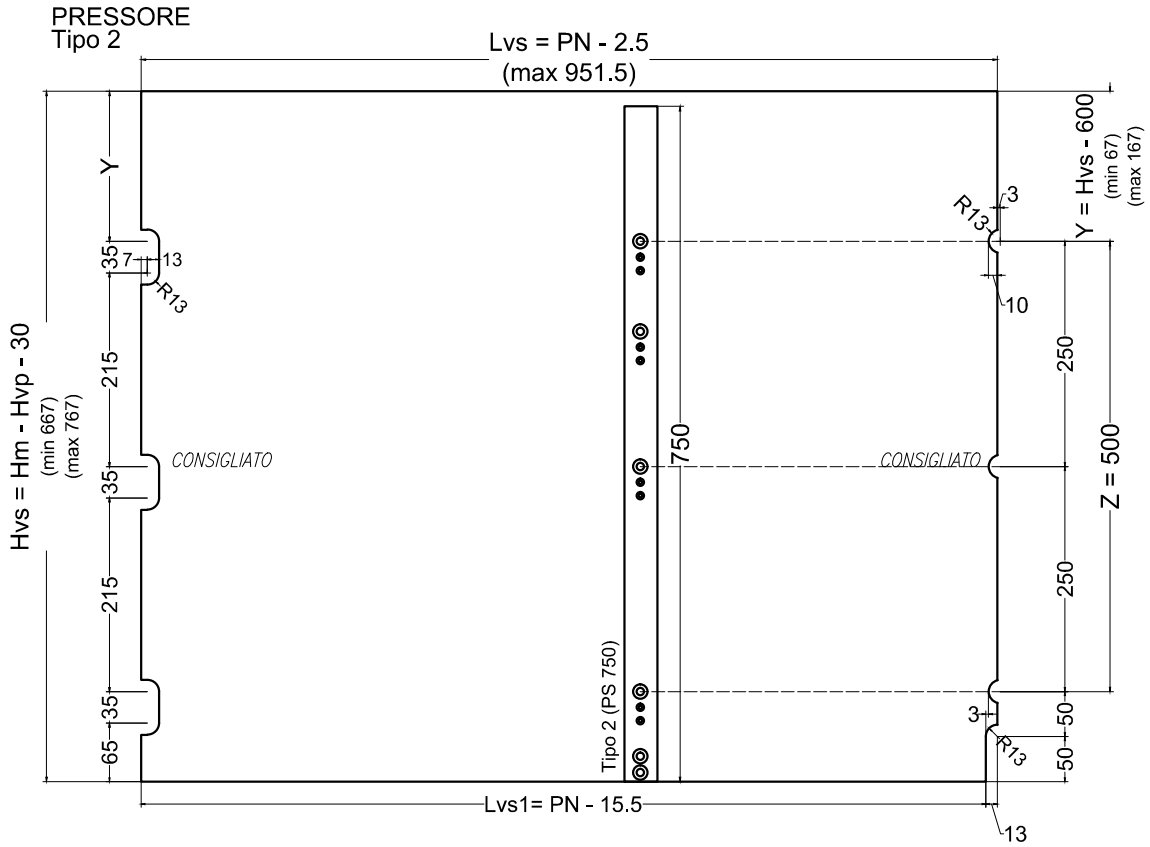

CT.D3.05	ZENITH D3 - LAVORAZIONE VETRO PER SOPRALUCE (DA MIN mm 567 A MAX mm 767)

LEGENDA

Lm:	larghezza muro	Lvfl:	largh. vetro fisso laterale sup.
Hm:	altezza muro	Lvfl1:	largh. vetro fisso laterale inf.
Hvp:	altezza vetro porta	Hvfl:	altezza vetro fisso laterale dx
PN:	passaggio netto	Hvfl1:	altezza vetro fisso laterale sx

Y, Z = VEDERE CT.D3.04 / CT.D3.05

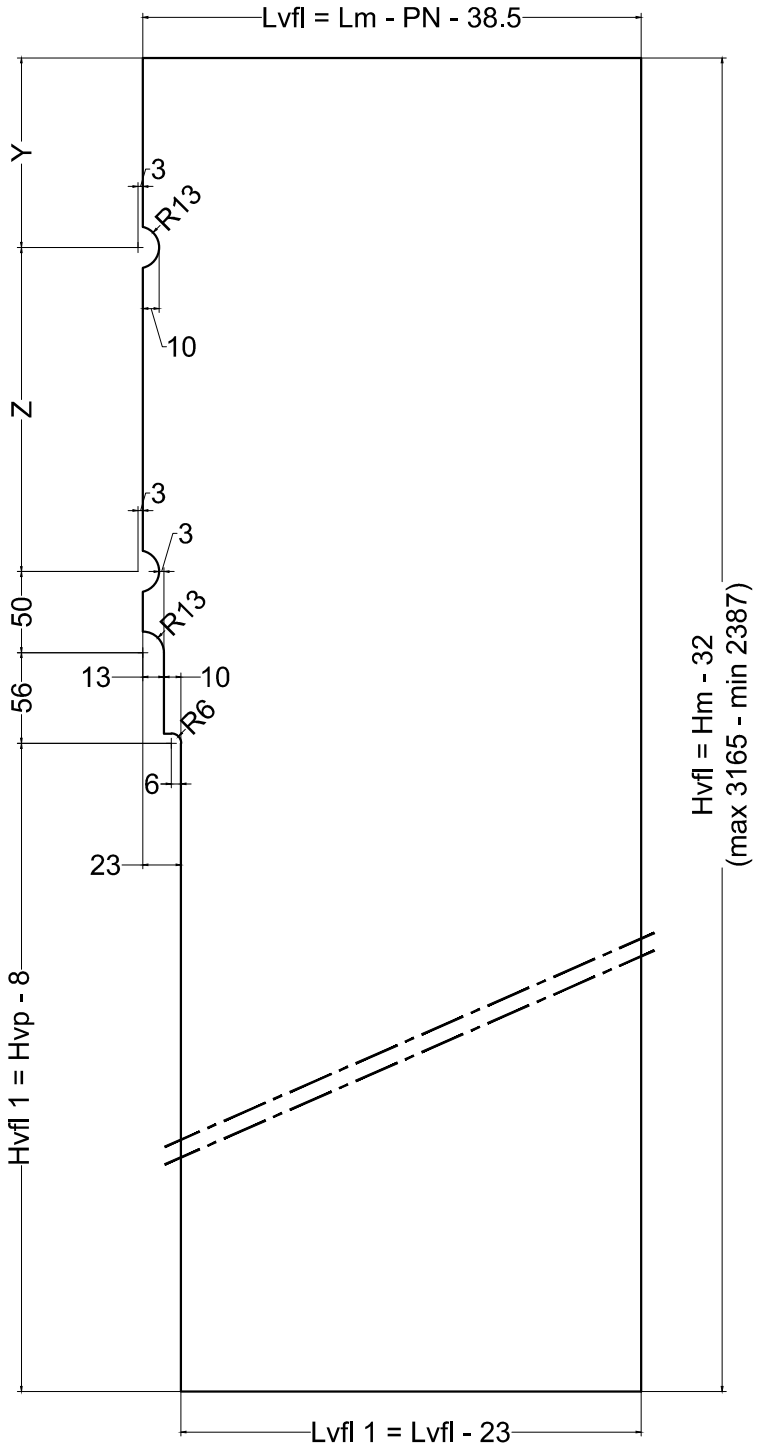

CT.D3.06	ZENITH D3 - LAVORAZIONE FISSO LATERALE IN VETRO

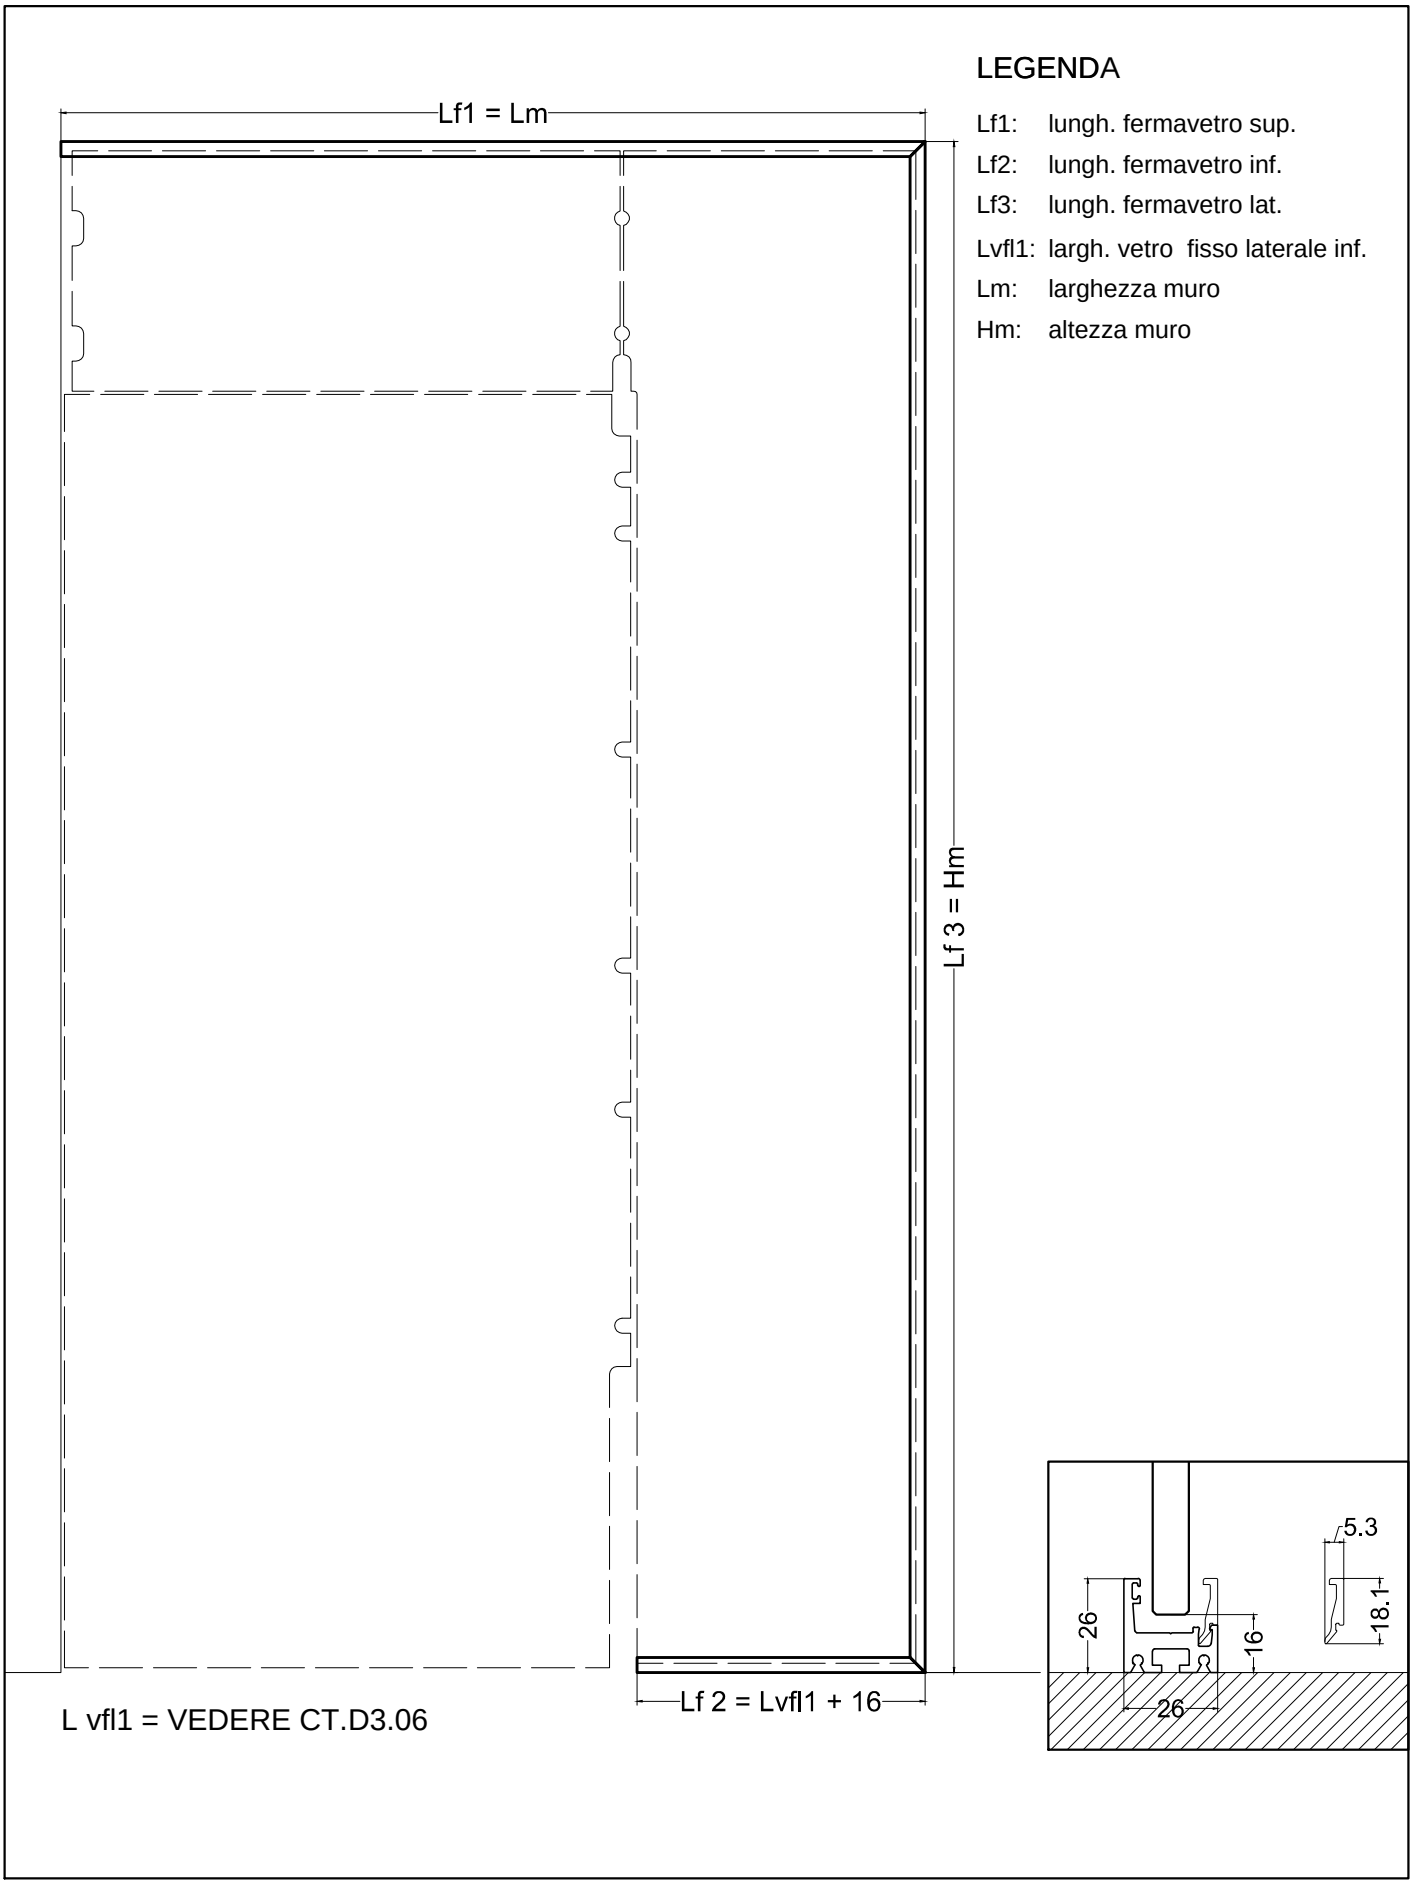

CT.D3.07	ZENITH D3 - TAGLIO FERMAVETRO

LEGENDA

P: lunghezza pressore

Hvs: altezza vetro sopraluce

Hvs = VEDERE CT.D3.04 / CT.D3.05

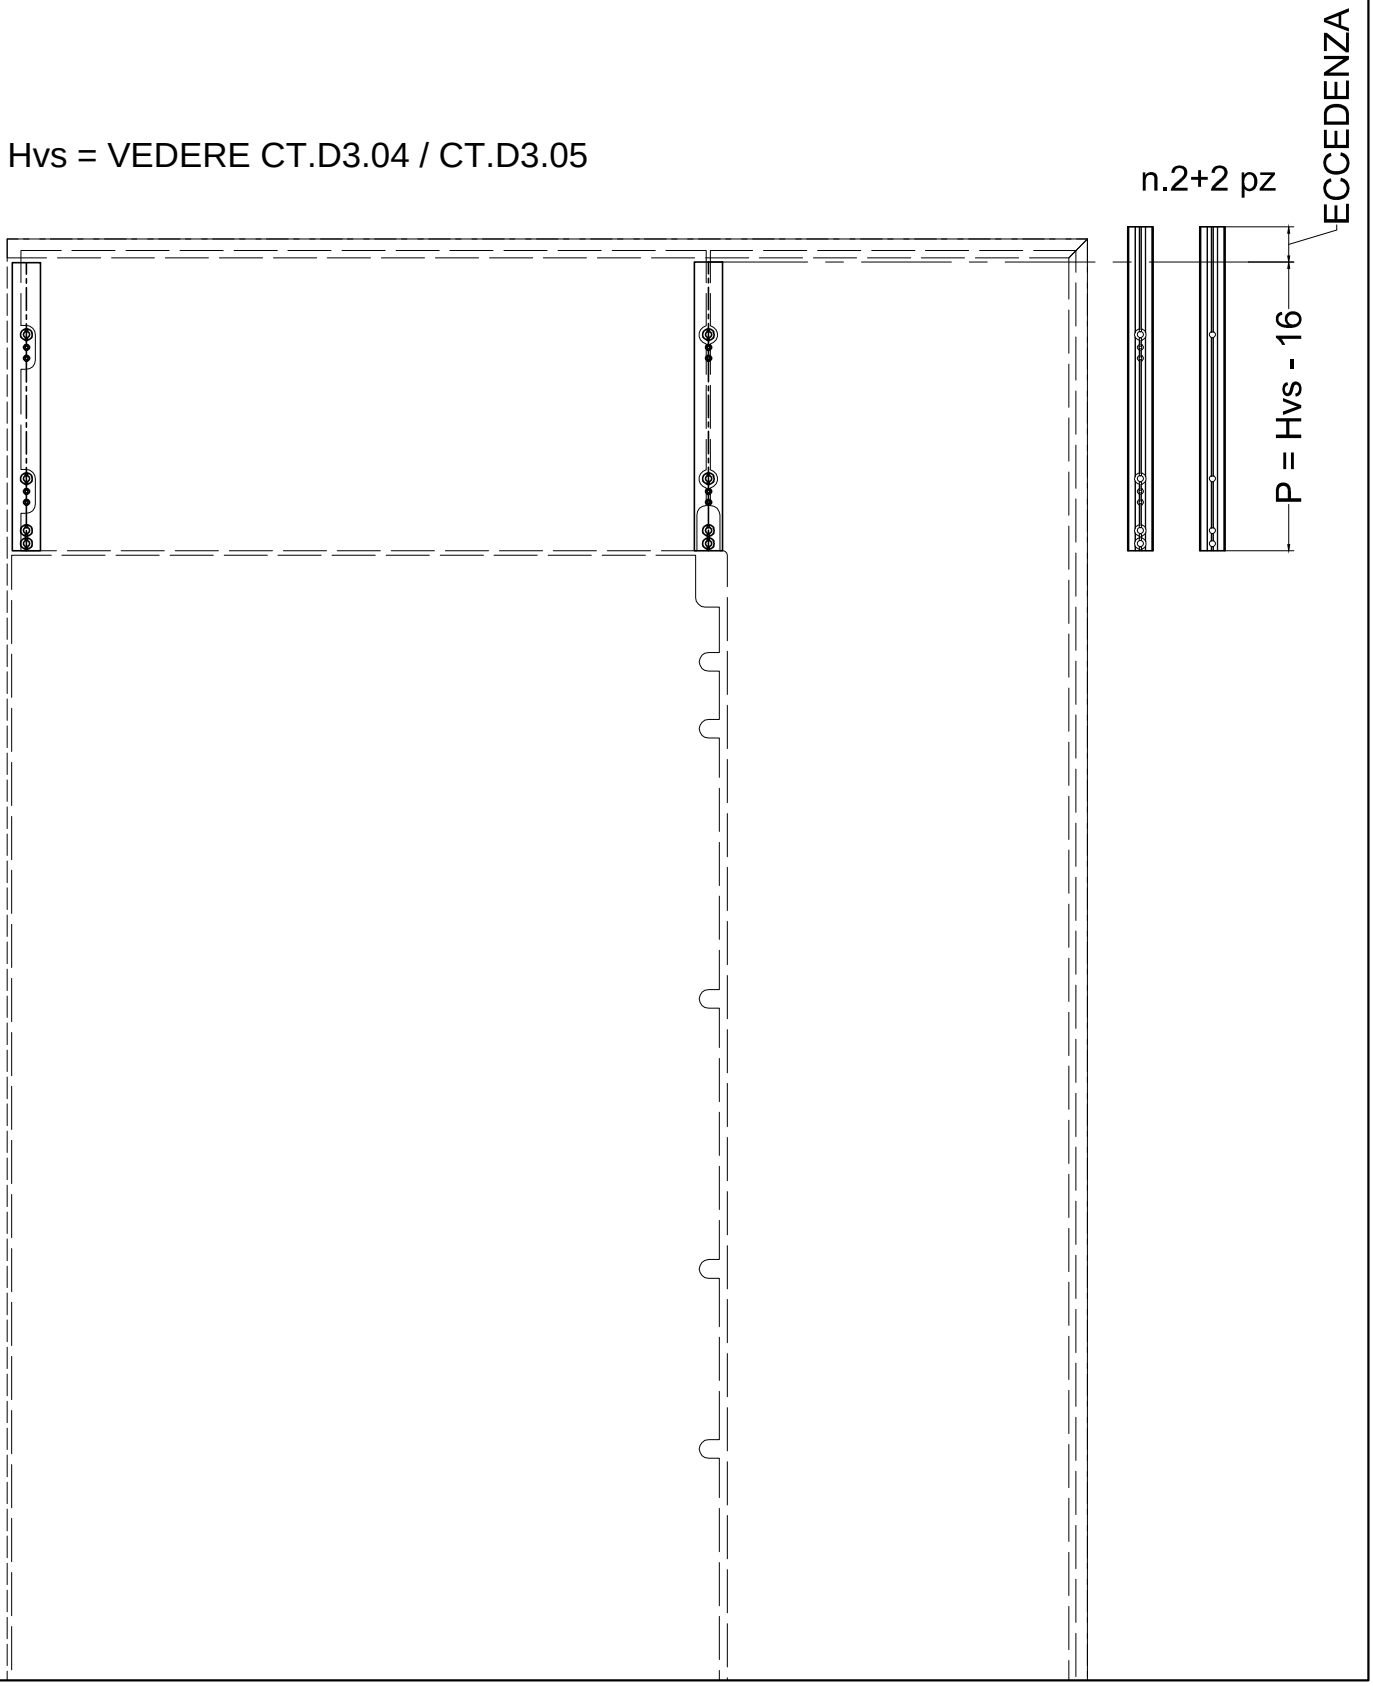

CT.D3.08	ZENITH D3 - TAGLIO PRESSORE

LEGENDA

Hvp: altezza vetro porta

T: taglio pressore

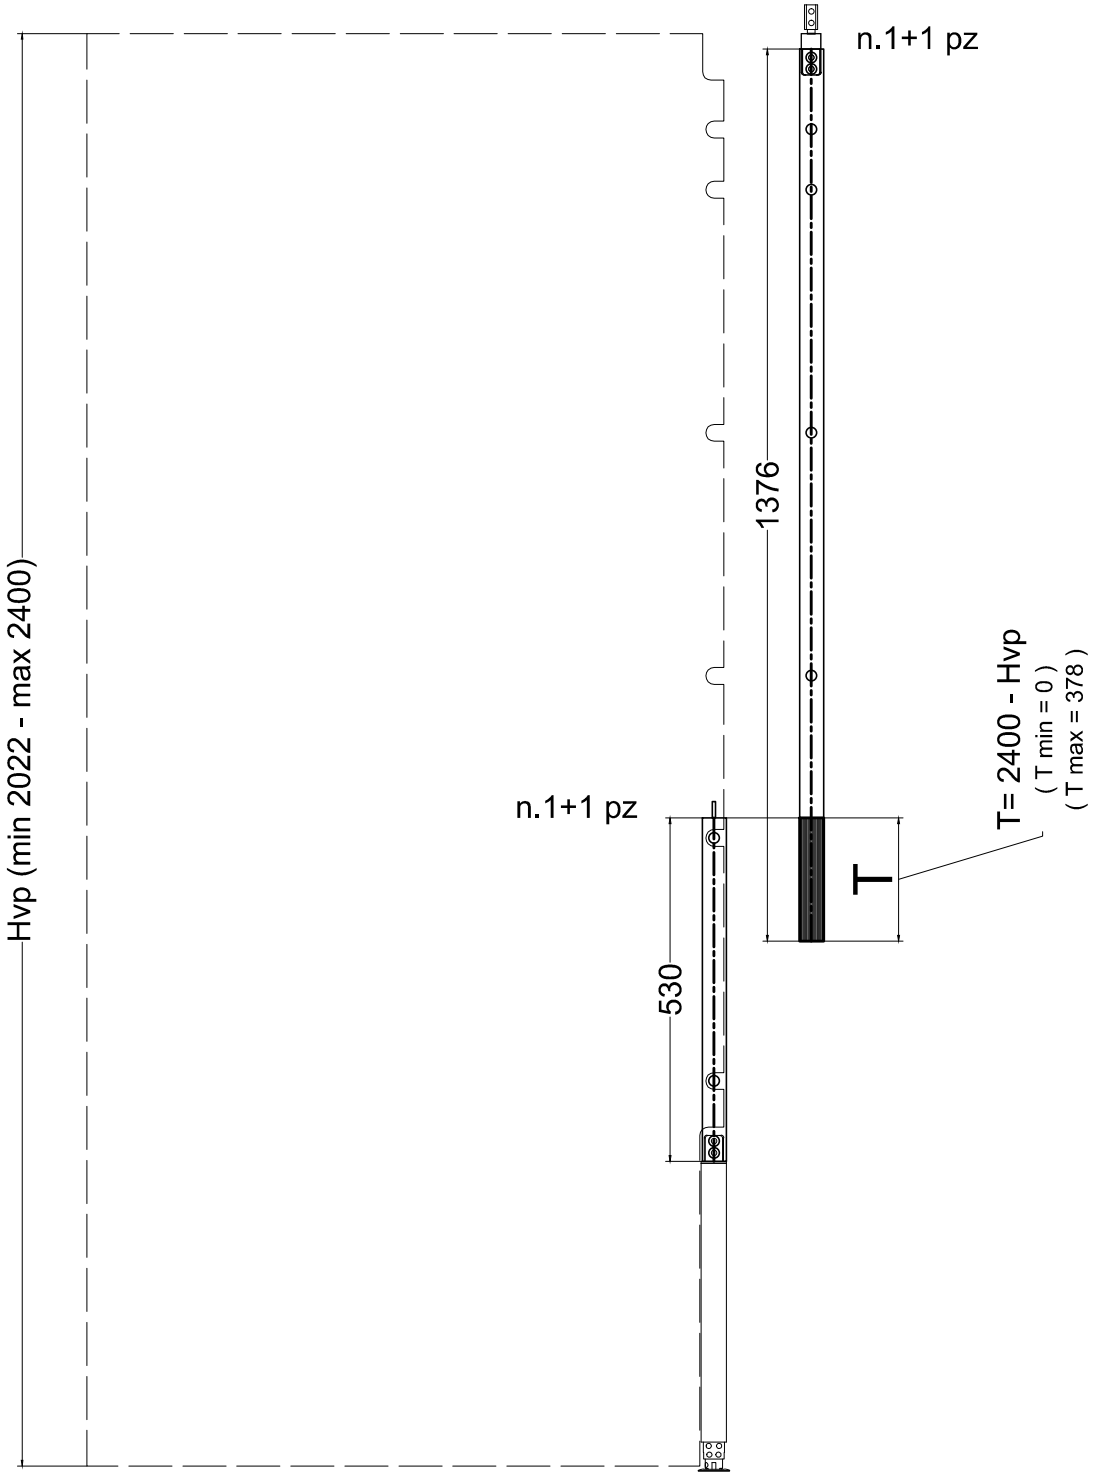

CT.D3.09	ZENITH D3 - TAGLIO PRESSORE

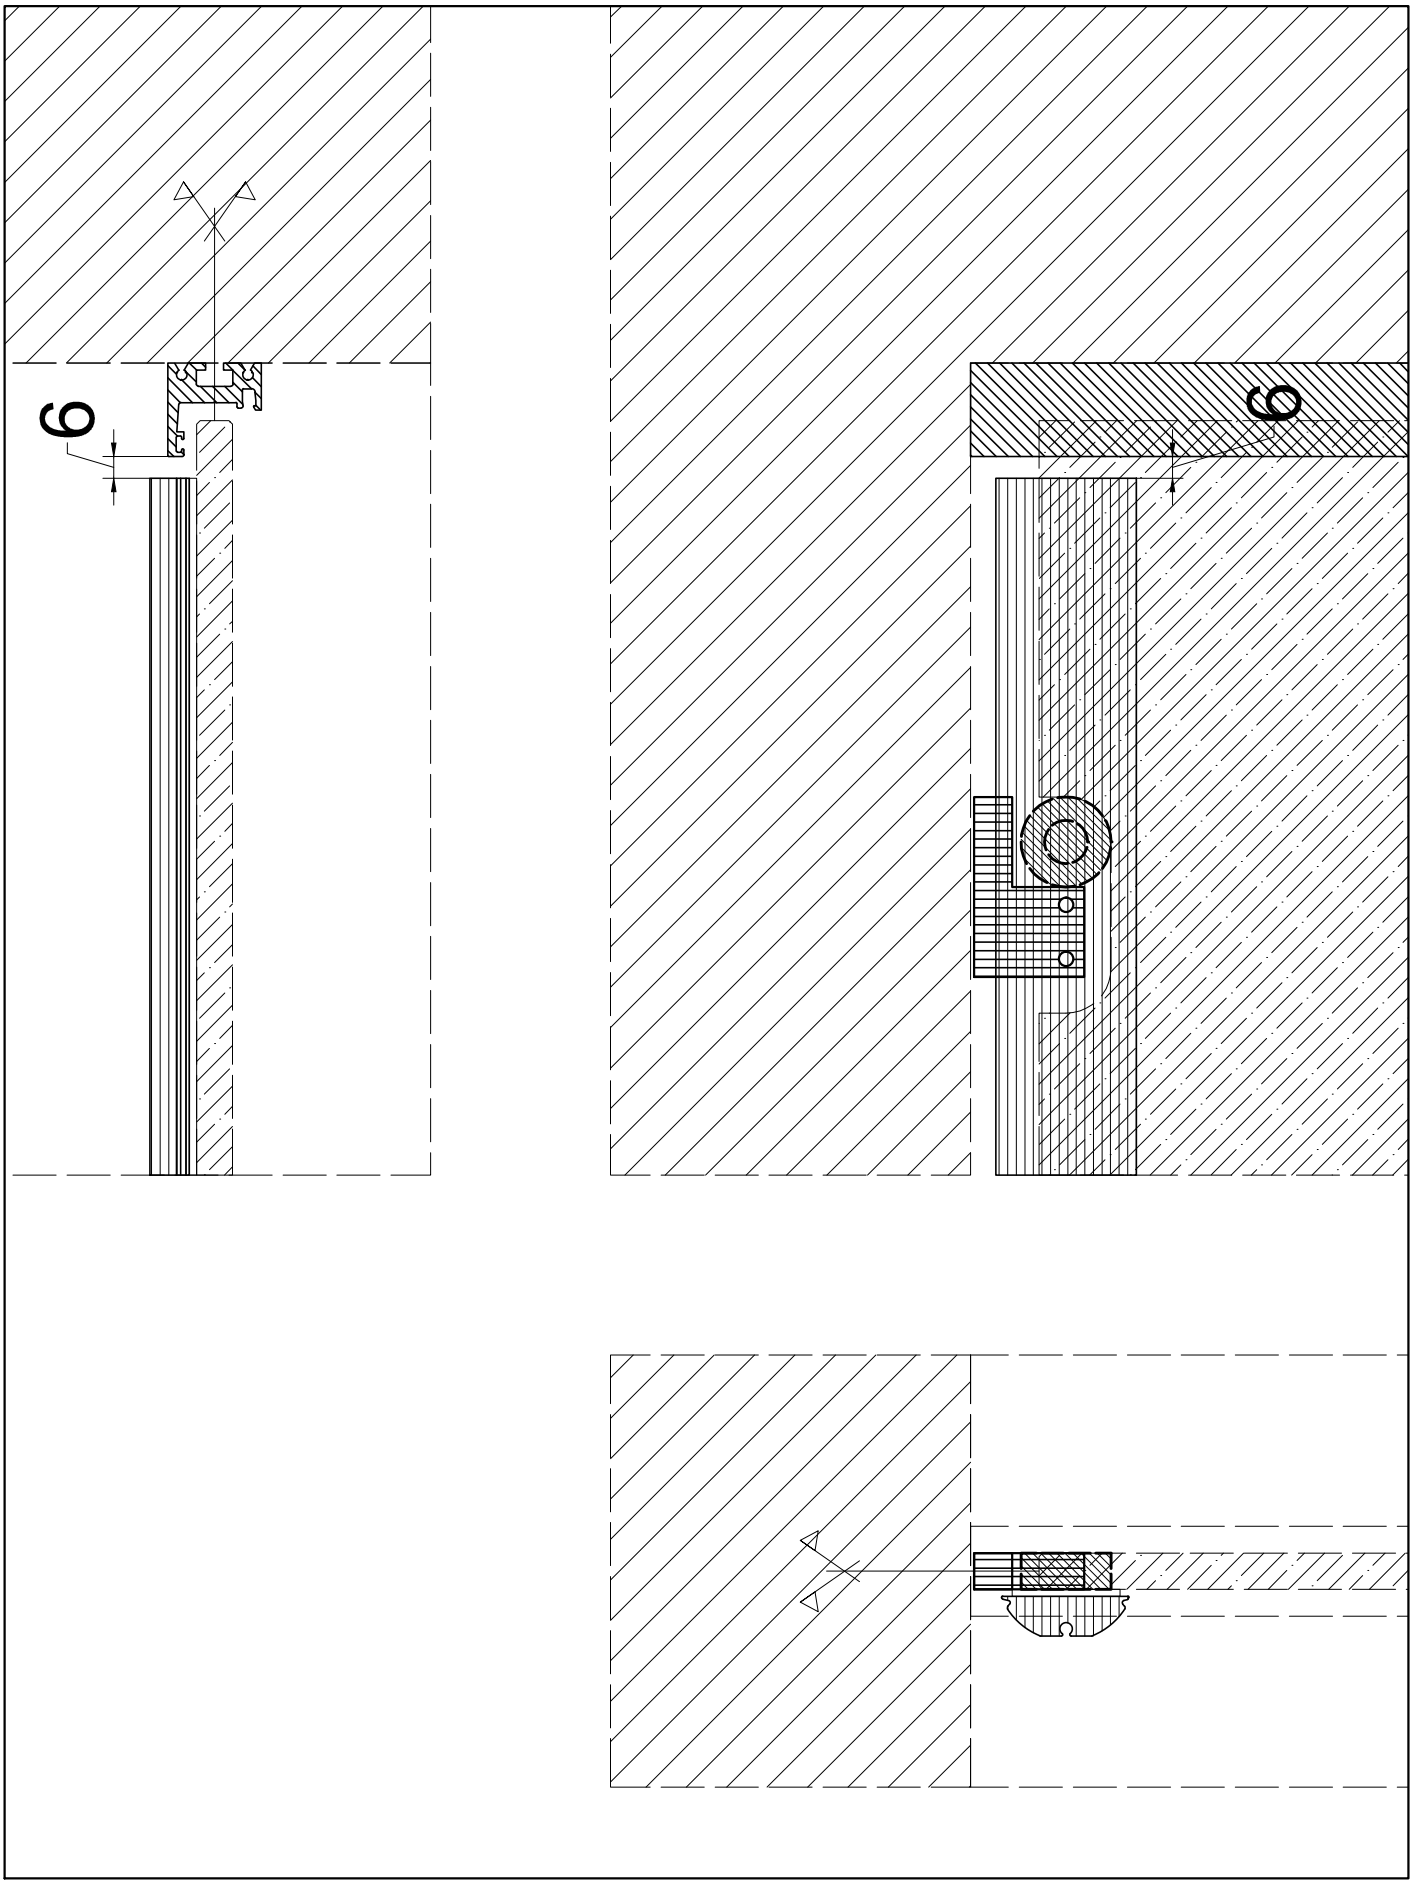

CT.D3.10	ZENITH D3 - ISTRUZIONI PER POSA PRESSORE E STAFFE