ALFA SRL

ZENITH D - CATALOGO TECNICO

ver 1.1
06/2011

CT.D4.00	- ZENITH D4 - CATALOGO TECNICO PORTA AD ANTA CON SOPRALUCE E FISSO LATERALE

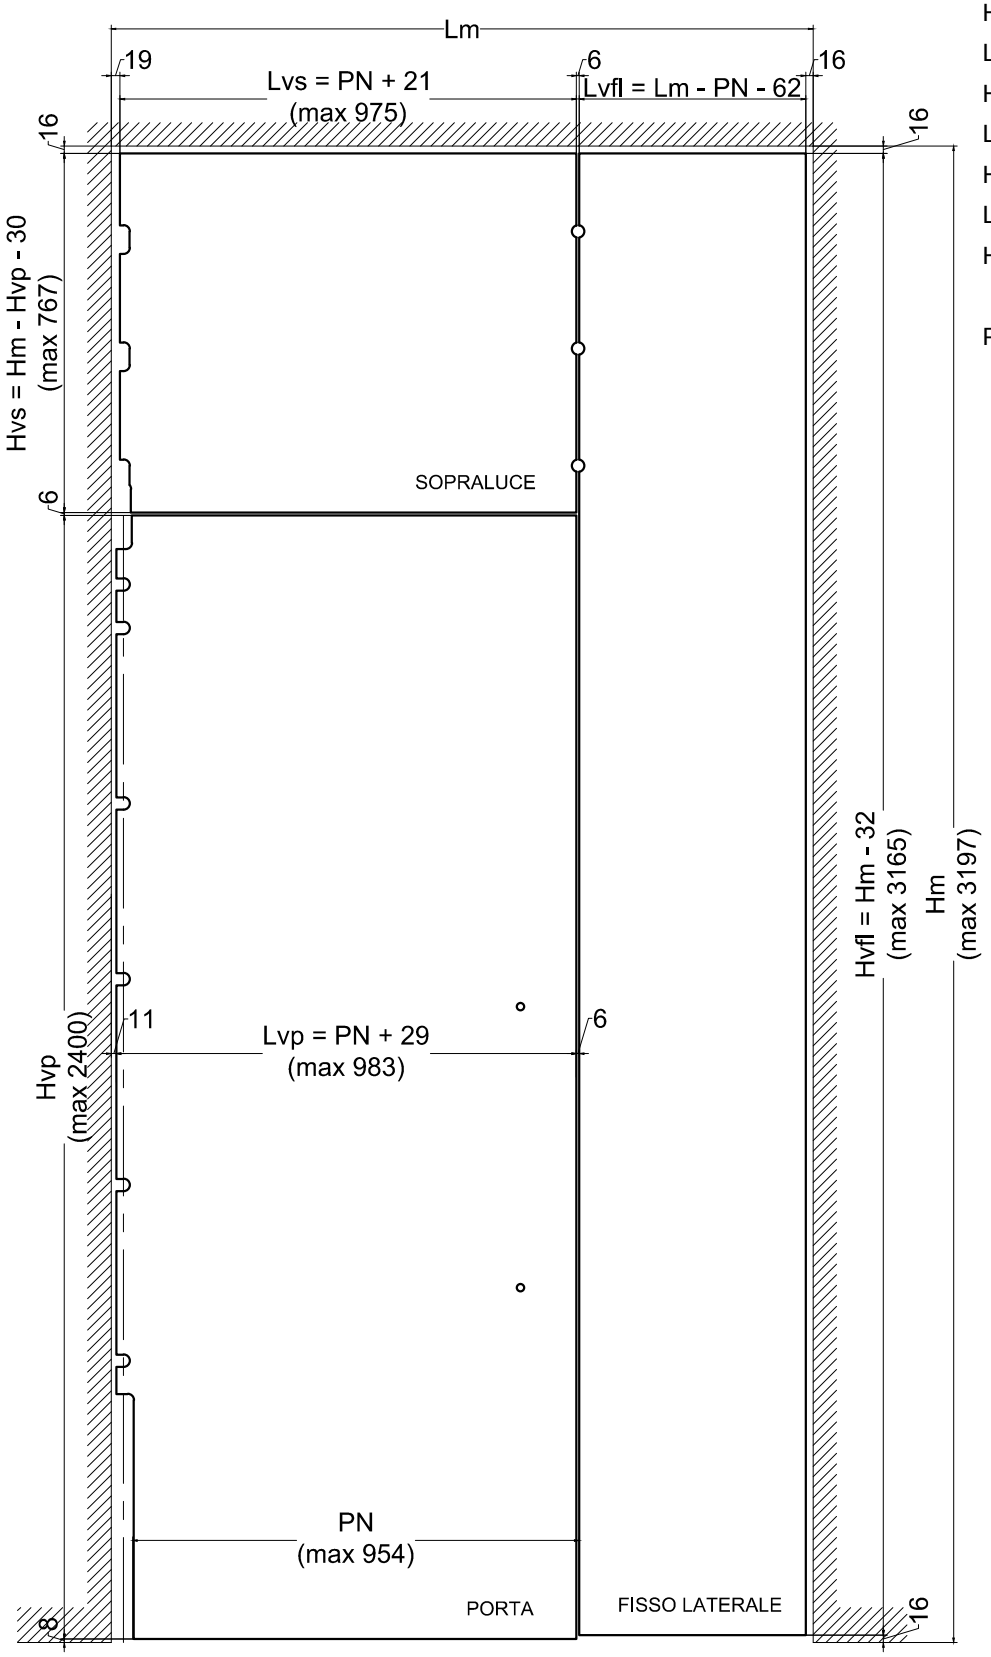

LEGENDA

Lm: larghezza muro
Hm: altezza muro
Lvp: larghezza vetro porta
Hvp: altezza vetro porta
Lvs: larghezza vetro sopraluce
Hvs: altezza vetro sopraluce
Lvfl: largh. vetro fisso laterale
Hvfl: altezza vetro fisso laterale

PN: passaggio netto

CT.D4.01	ZENITH D4 - DIMENSIONI MASSIME

LEGENDA

Hm: altezza muro
Hvp: altezza porta
Hvs: altezza sopraluce
Hvfl: altezza fisso laterale

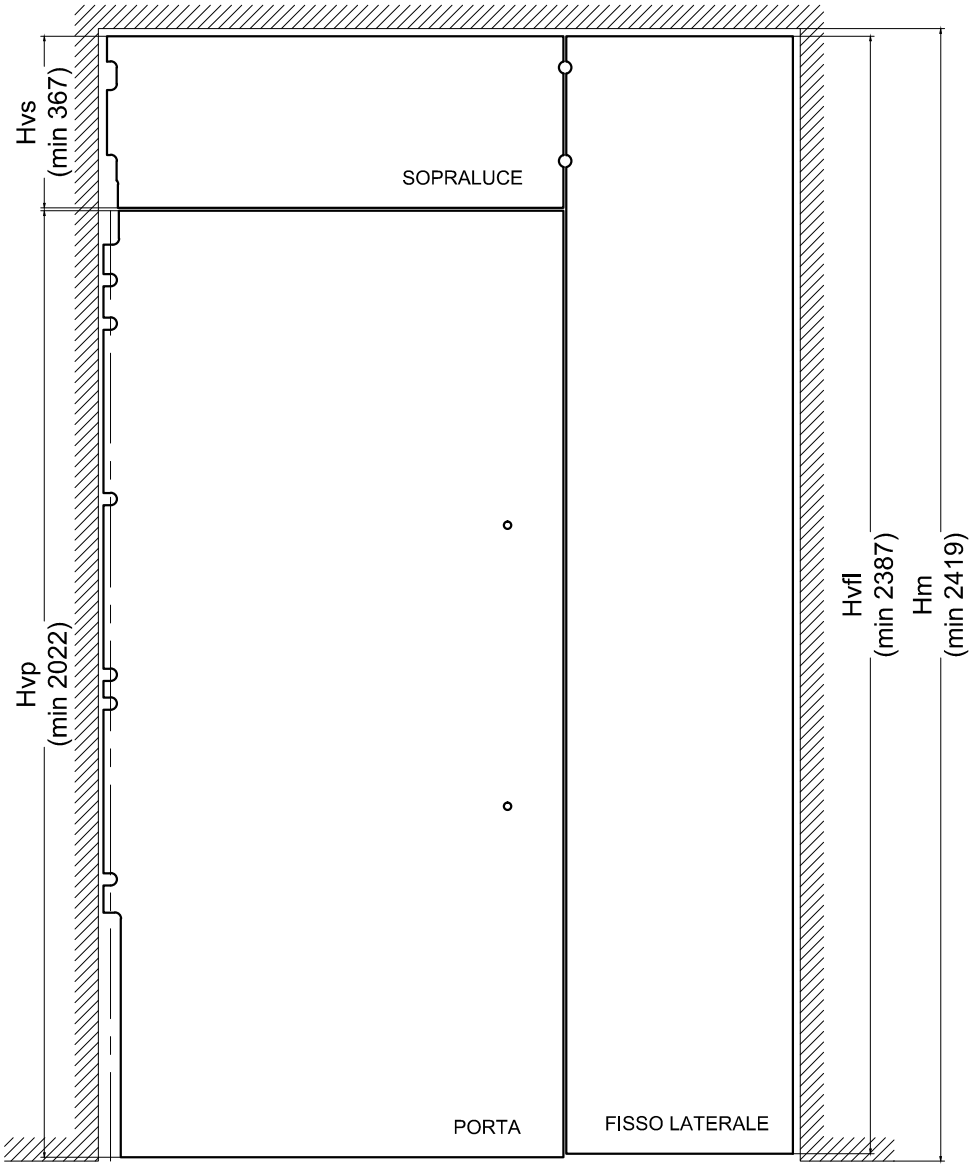

CT.D4.02	ZENITH D4 - DIMENSIONI MINIME

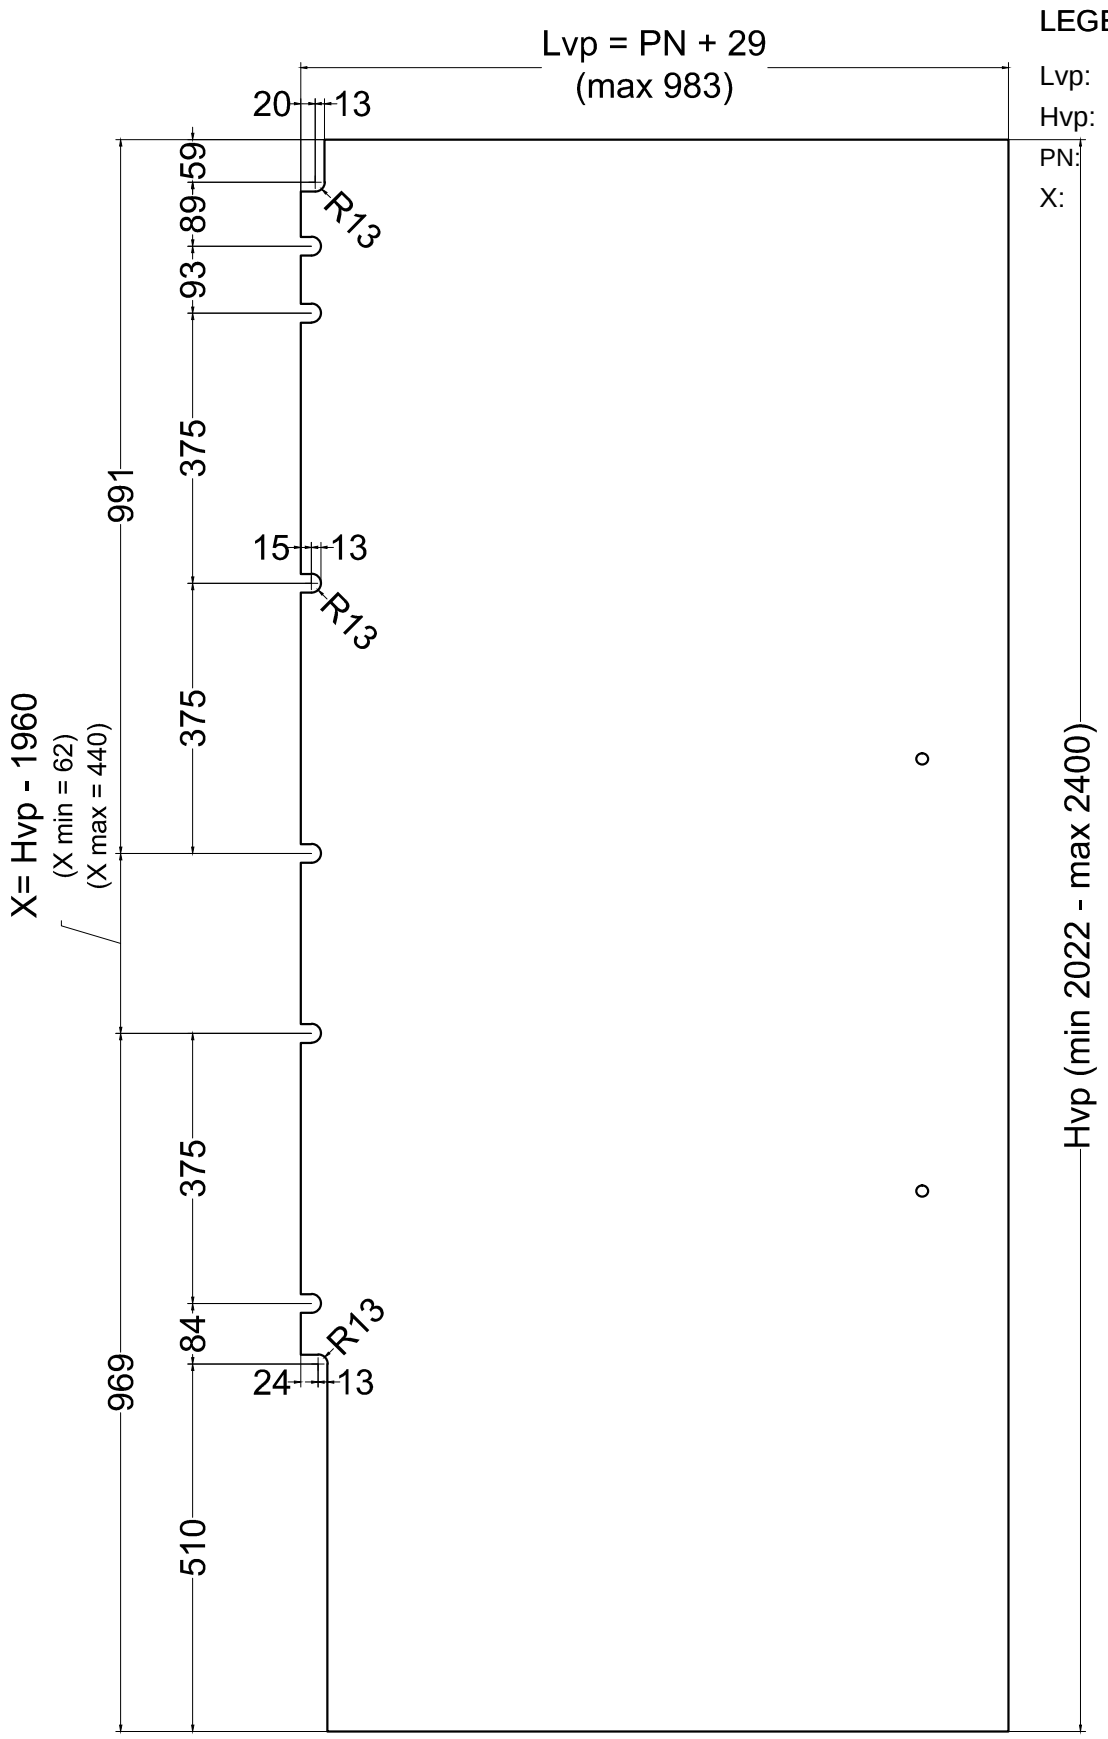

LEGENDA

Lvp: larghezza porta
Hvp: altezza porta
PN: passaggio netto
X: da calcolare

CT.D4.03	ZENITH D4 - LAVORAZIONI ANTA IN VETRO

LEGENDA

Lvs:	larghezza vetro sopraluce sup.	Hvs:	altezza vetro sopraluce
Lvs1:	larghezza vetro sopraluce inf.	Y:	da calcolare
PN:	passaggio netto	Z:	interasse fori

PRESSORE
Tipo 1

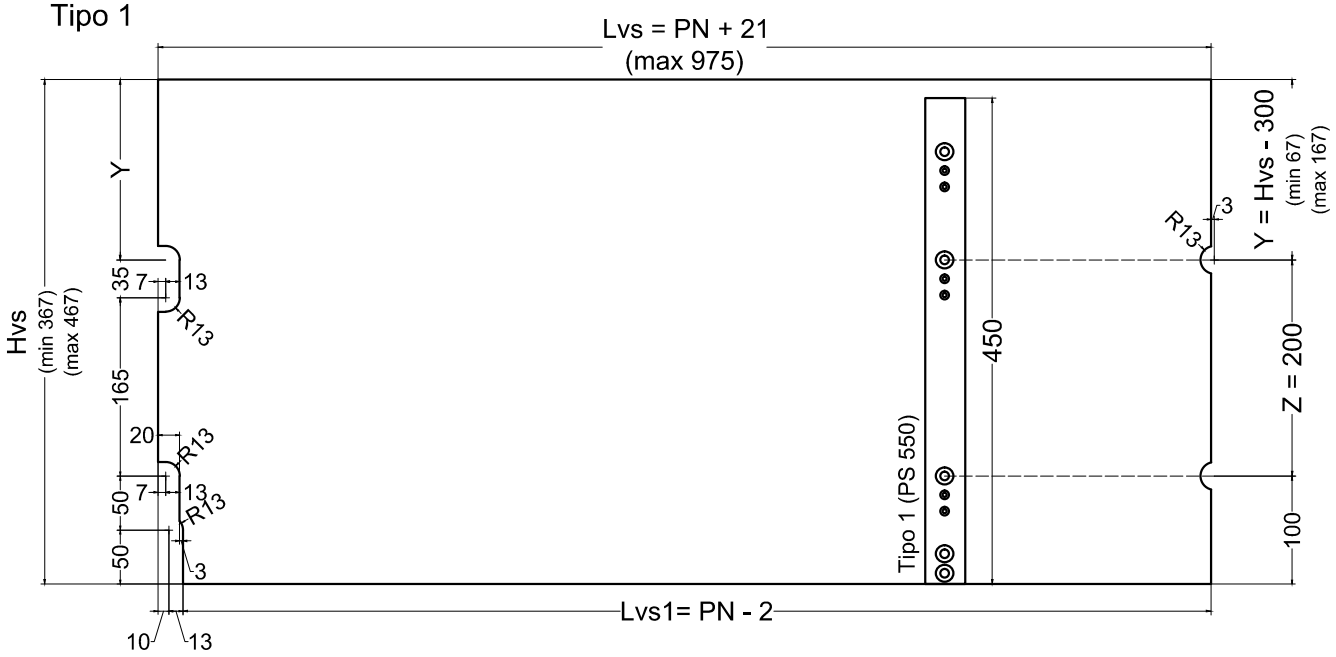

PRESSORE
Tipo 1

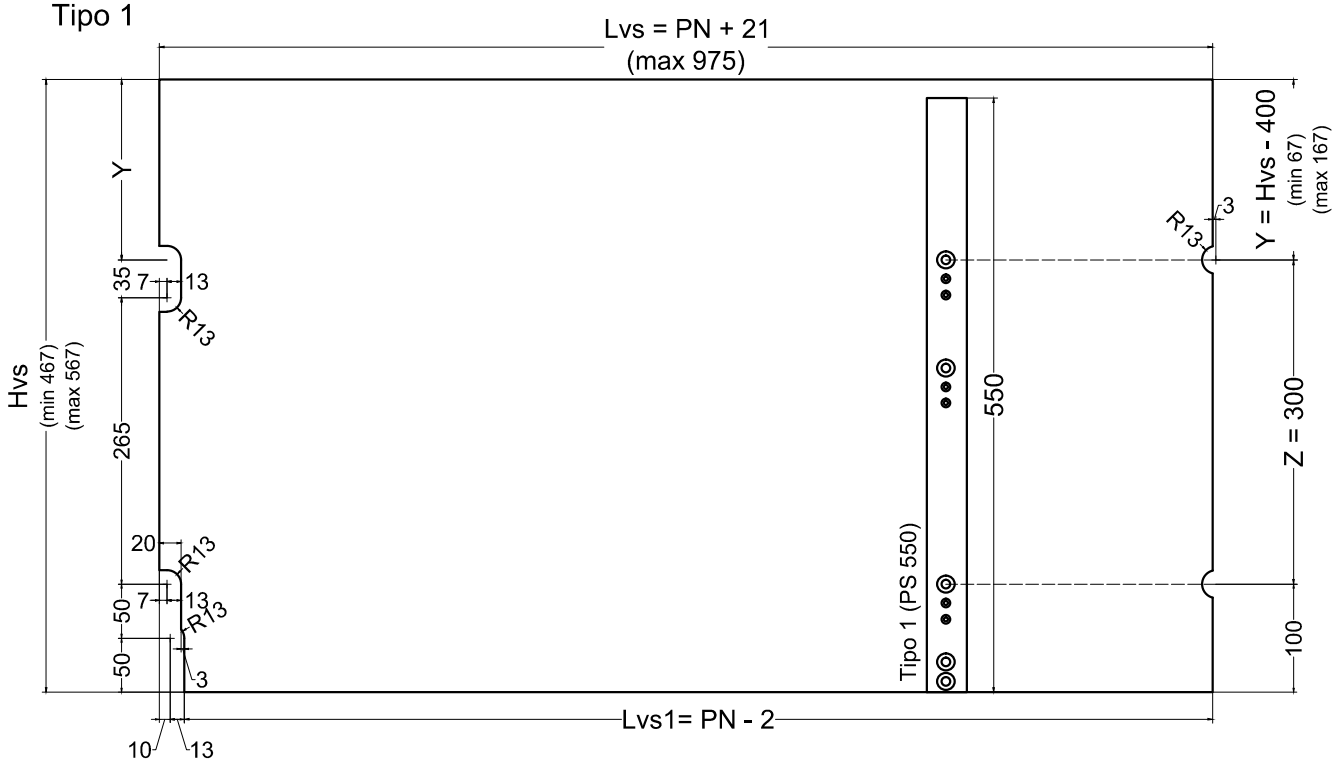

CT.D4.04	ZENITH D4 - LAVORAZIONE VETRO PER SOPRALUCE (DA MIN mm 367 A MAX mm 567)

LEGENDA

Lvs:	larghezza vetro sopraluce sup.	Hvs:	altezza vetro sopraluce
Lvs1:	larghezza vetro sopraluce inf.	Y:	da calcolare
PN:	passaggio netto	Z:	interasse fori

PRESSORE
Tipo 2

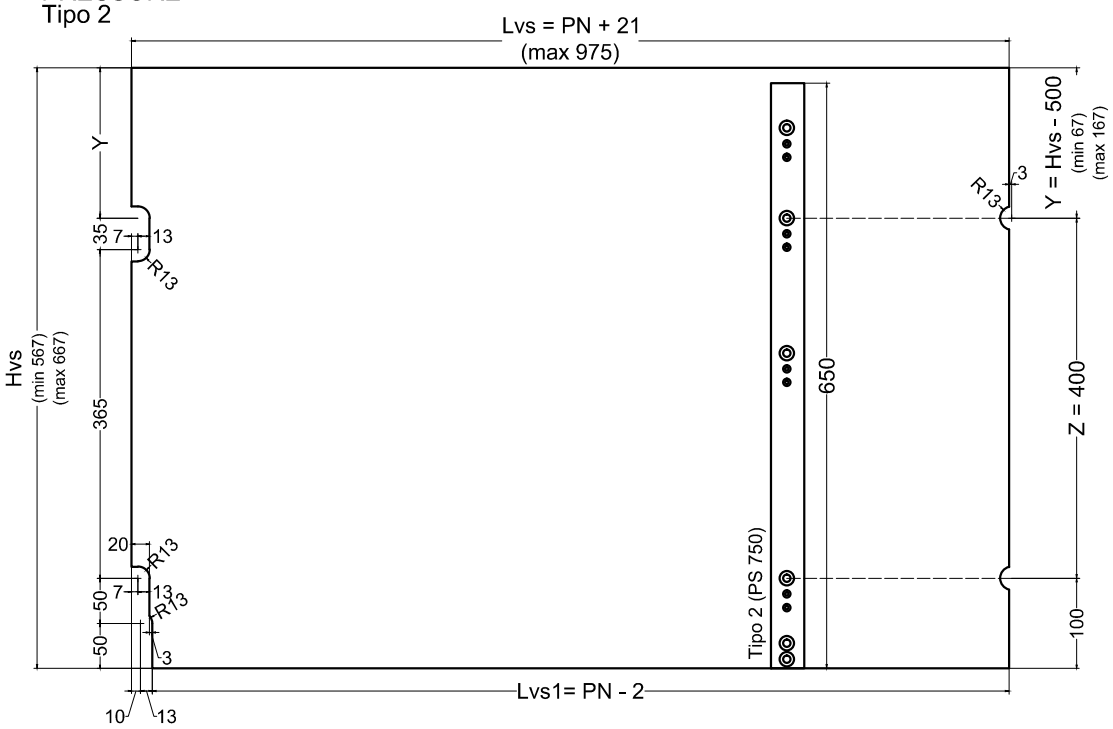

PRESSORE
Tipo 2

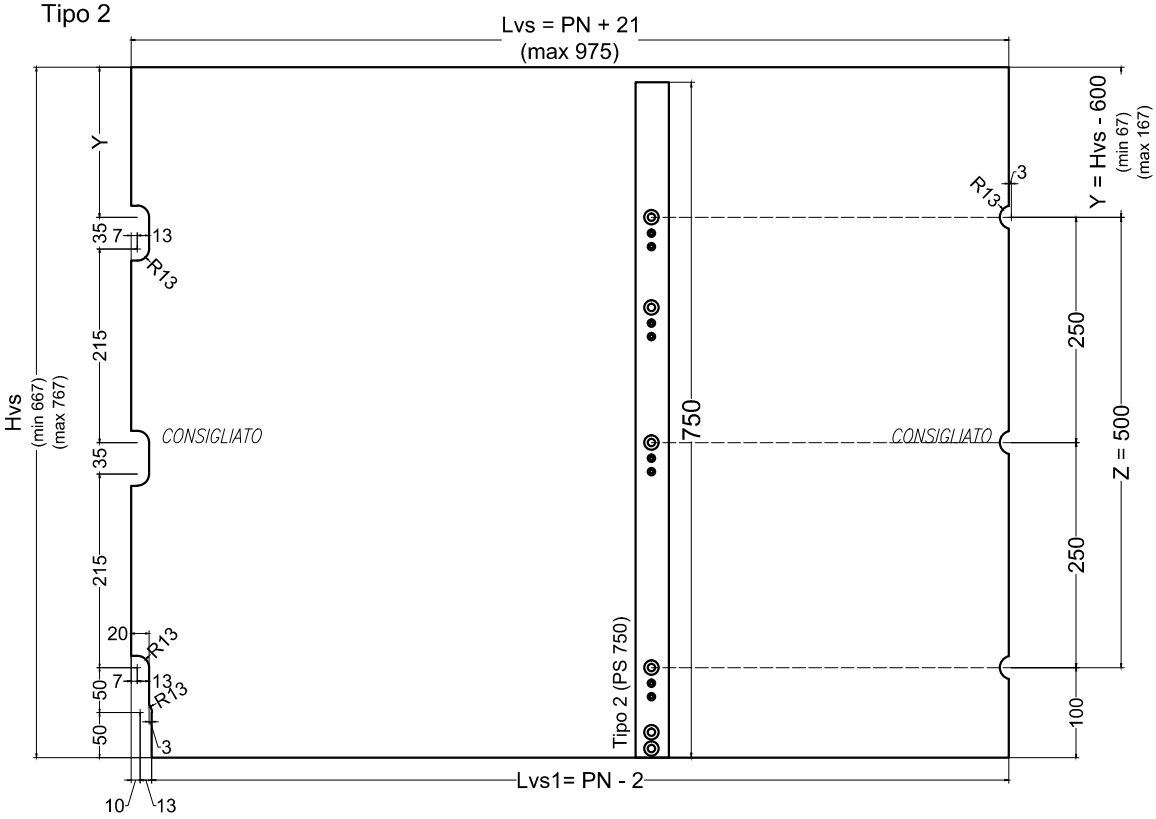

CT.D4.05	ZENITH D4 - LAVORAZIONE VETRO PER SOPRALUCE (DA MIN mm 567 A MAX mm 767)

LEGENDA

Lm: larghezza muro
Hm: altezza muro
Hvp: altezza vetro porta
PN: passaggio netto

Lvfl: larghezza vetro fisso laterale
Hvfl: altezza vetro fisso laterale dx
Hvfl1: altezza vetro fisso laterale sx

Y, Z = VEDERE CT.D4.04 / CT.D4.05

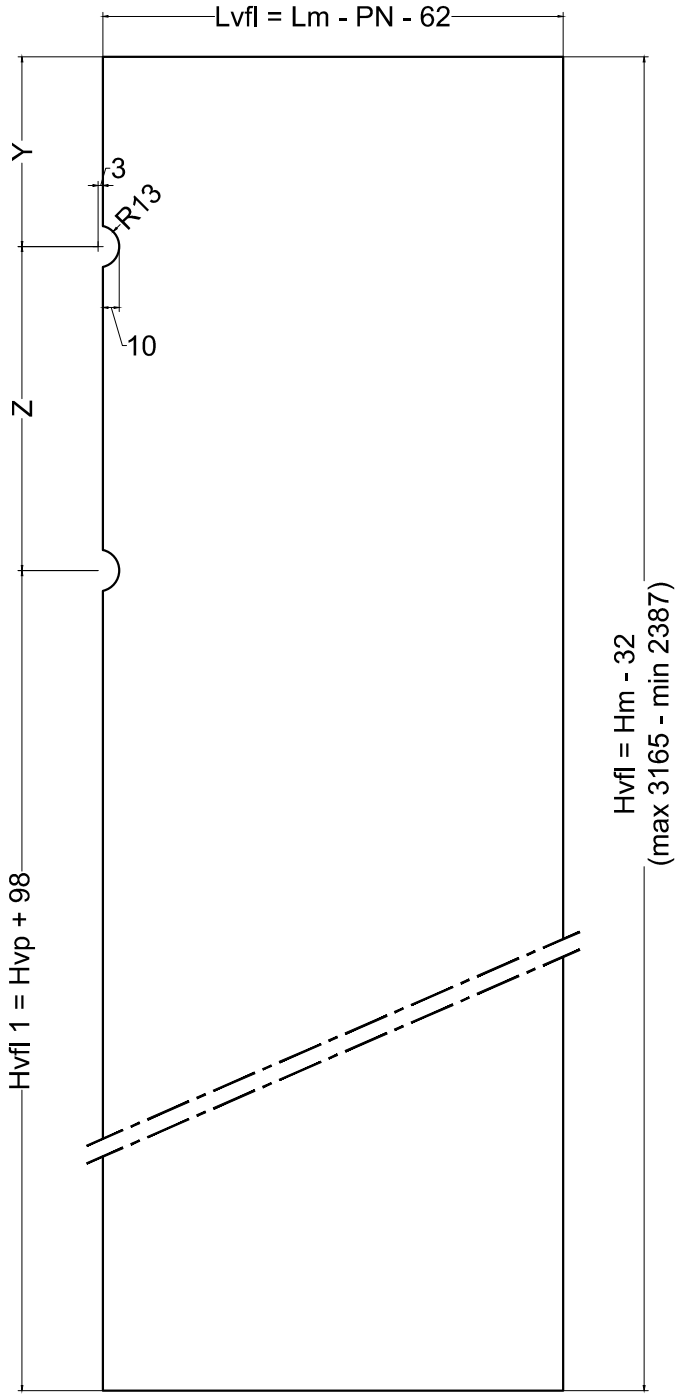

CT.D4.06	ZENITH D4 - LAVORAZIONE FISSO LATERALE IN VETRO

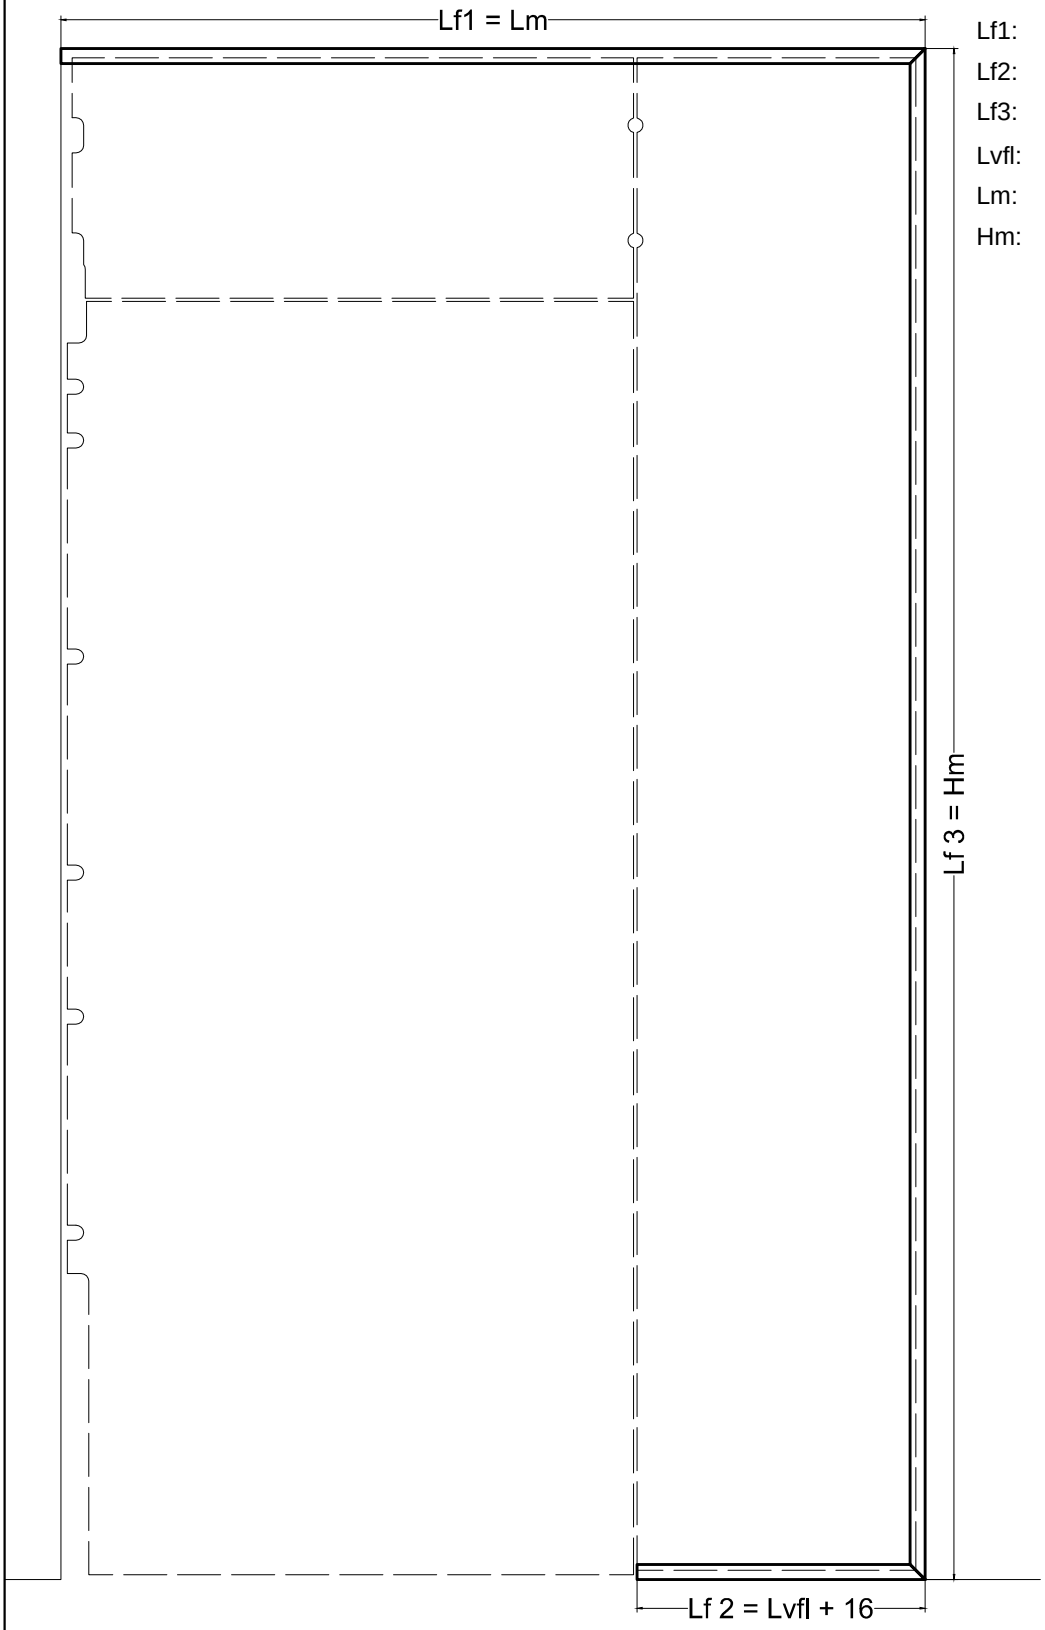

L vfl = VEDERE CT.D4.06

LEGENDA

Lf1: lungh. fermavetro sup.
Lf2: lungh. fermavetro inf.
Lf3: lungh. fermavetro lat.
Lvfl: larghezza vetro fisso laterale
Lm: larghezza muro
Hm: altezza muro

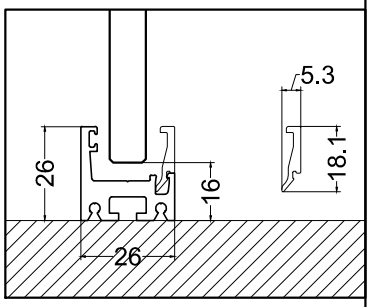

CT.D4.07	ZENITH D4 - TAGLIO FERMAVETRO

LEGENDA

P: lunghezza pressore

Hvs: altezza vetro sopraluce

Hvs = VEDERE CTD.2.4 / CTD.2.5

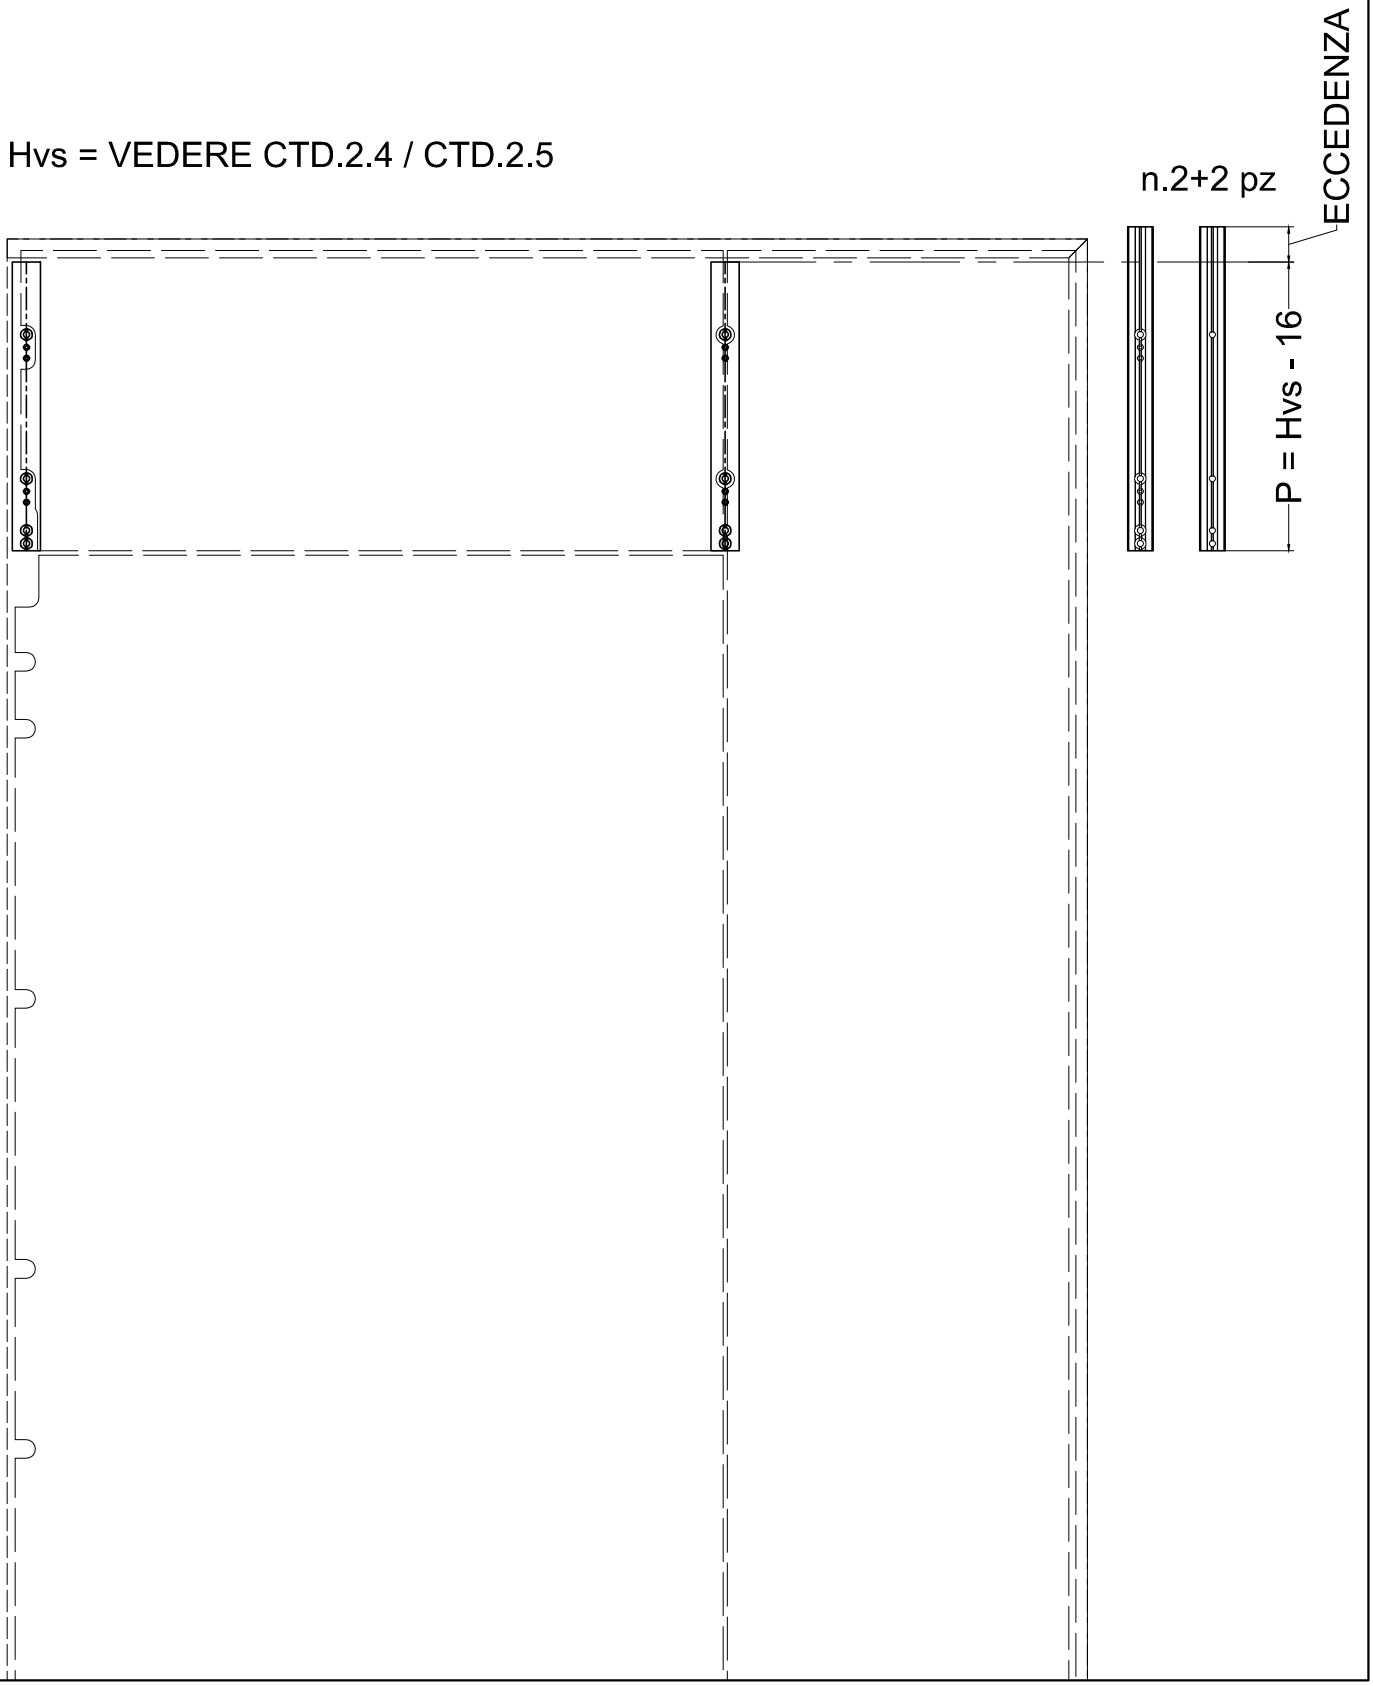

CT.D4.08	ZENITH D4 - TAGLIO PRESSORE

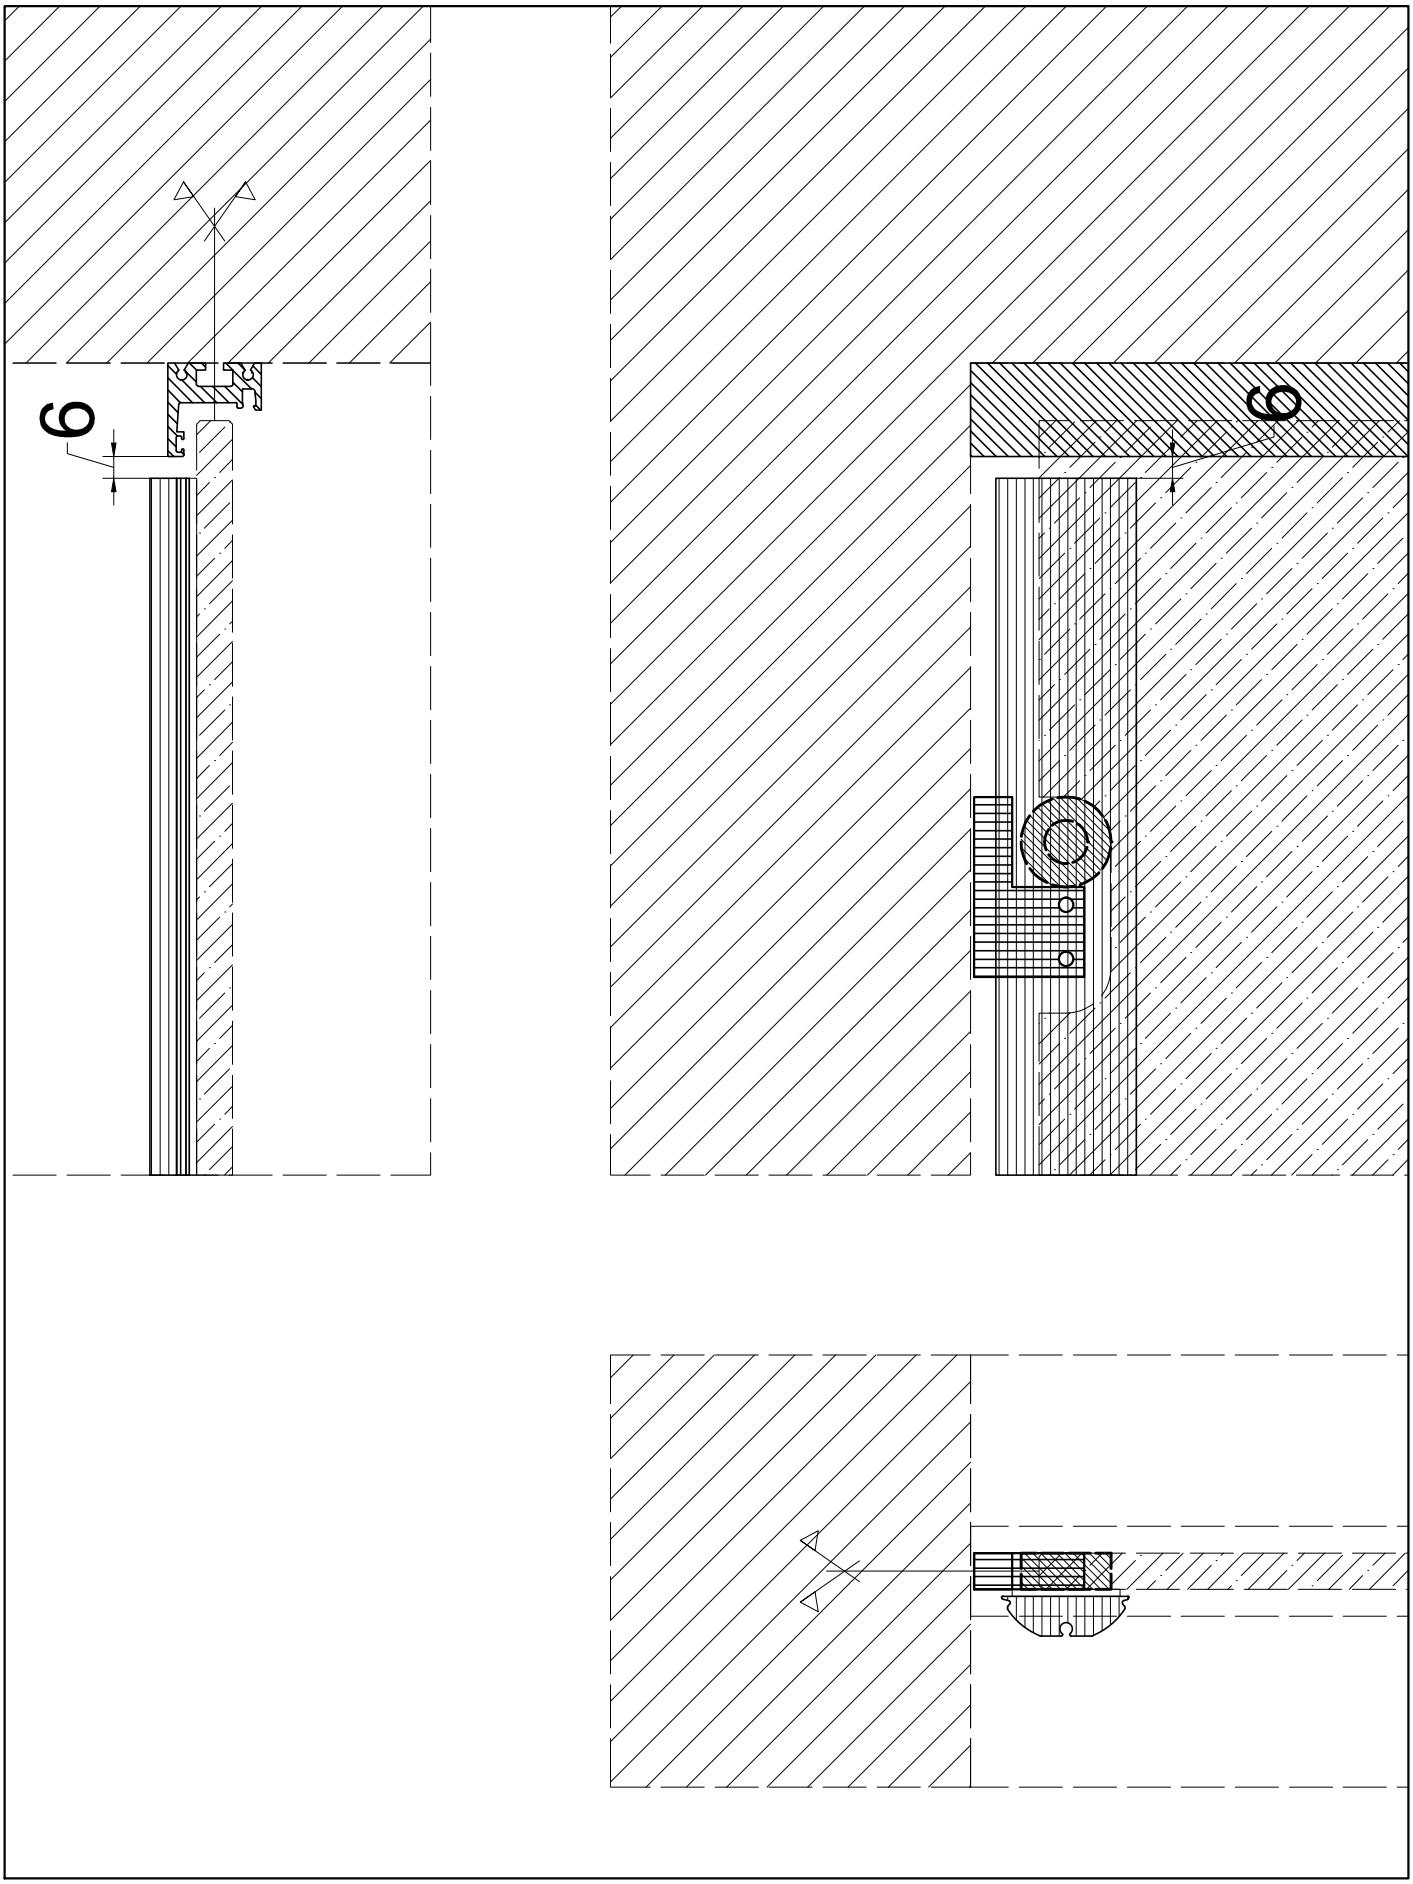

CT.D4.09	ZENITH D4 - ISTRUZIONI PER POSA PRESSORE E STAFFE