ALFA SRL

ZENITH D - CATALOGO TECNICO

ver 1.1
06/2011

CT.D5.00	- ZENITH D5 - CATALOGO TECNICO PORTA AD ANTA CON SOPRALUCE E FISSI LATERALI

LEGENDA

Lm: larghezza muro
Hm: altezza muro
PN: passaggio netto

Lvp: larghezza vetro porta
Hvp: altezza vetro porta

Lvs: larghezza vetro sopraluce
Hvs: altezza vetro sopraluce

Lvfl: largh. vetro fisso laterale
Hvfl: altezza vetro fisso laterale

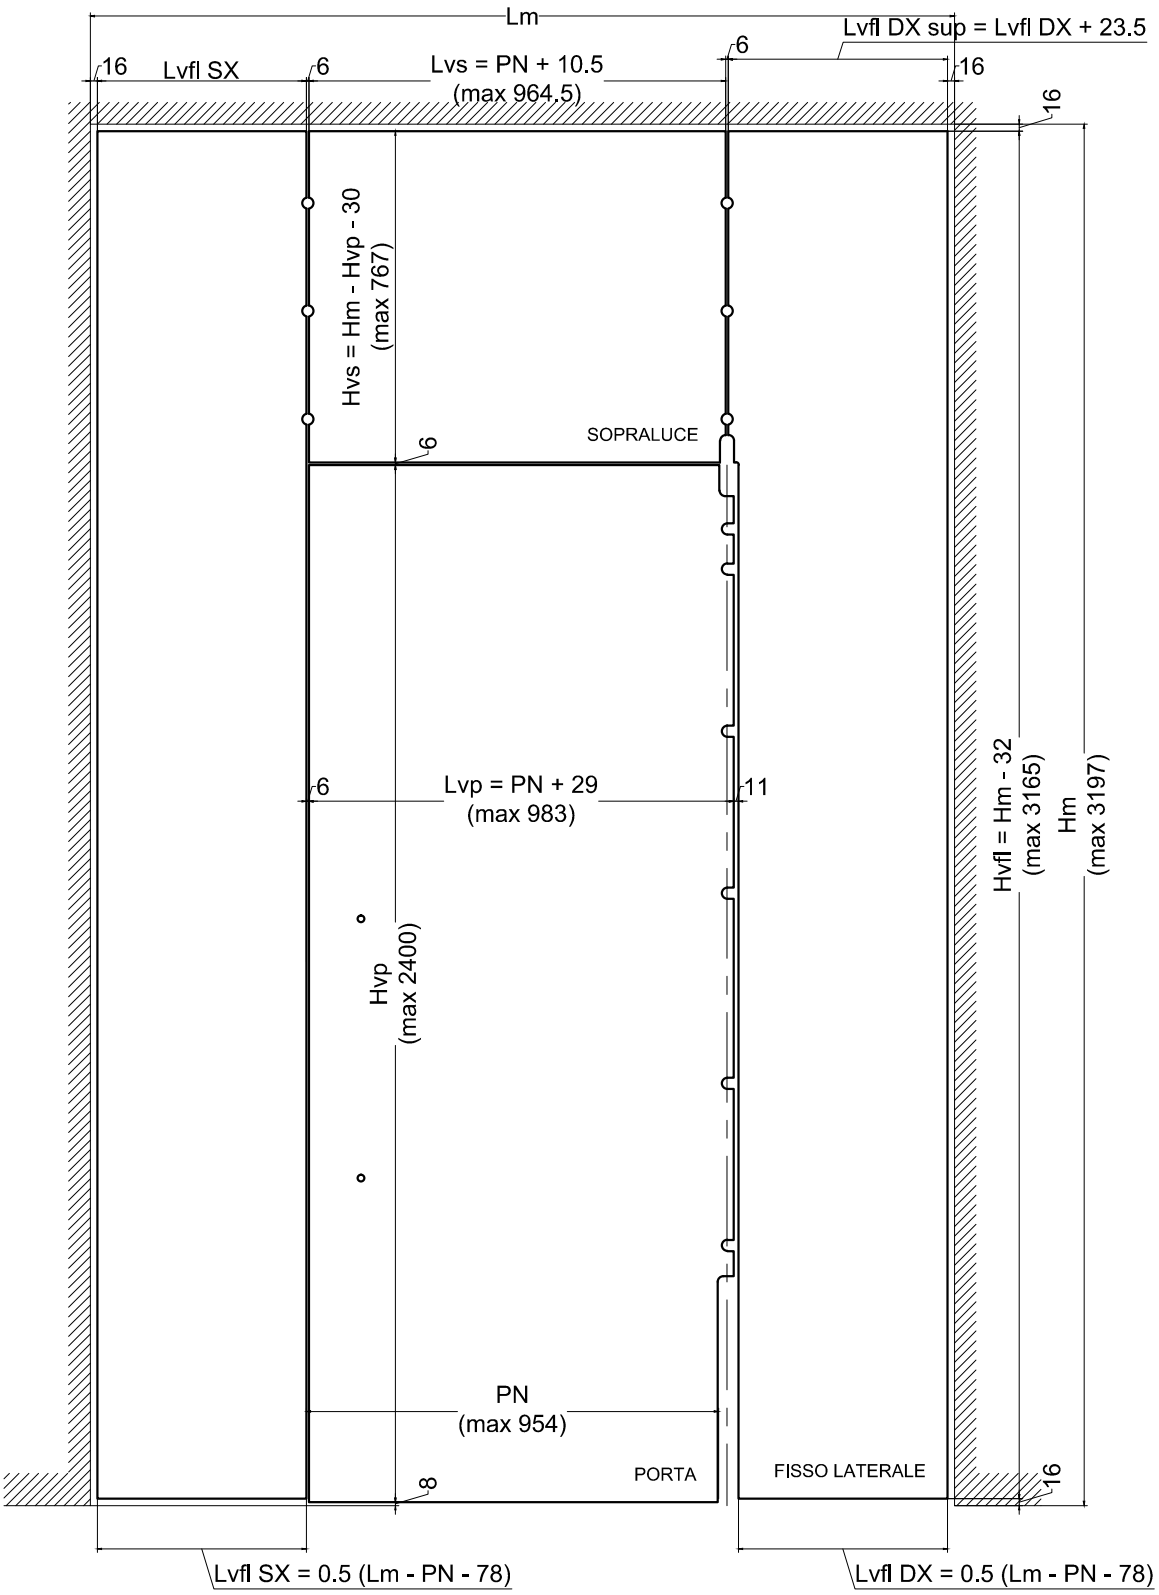

CT.D5.01	ZENITH D5 - DIMENSIONI MASSIME

LEGENDA

Hm: altezza muro
Hvp: altezza porta
Hvs: altezza sopraluce
Hvfl: altezza fisso laterale

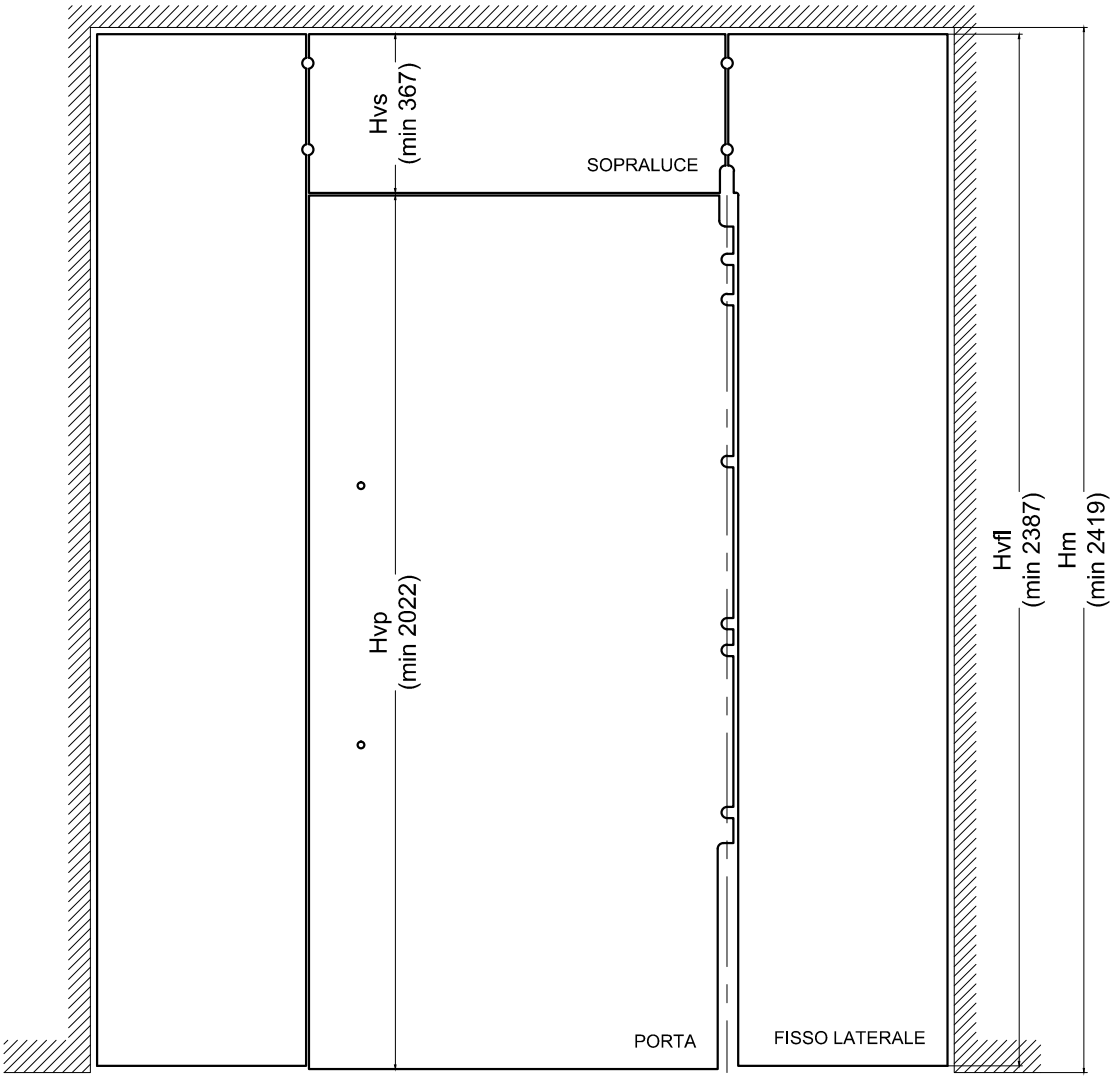

CT.D5.02	ZENITH D5 - DIMENSIONI MINIME

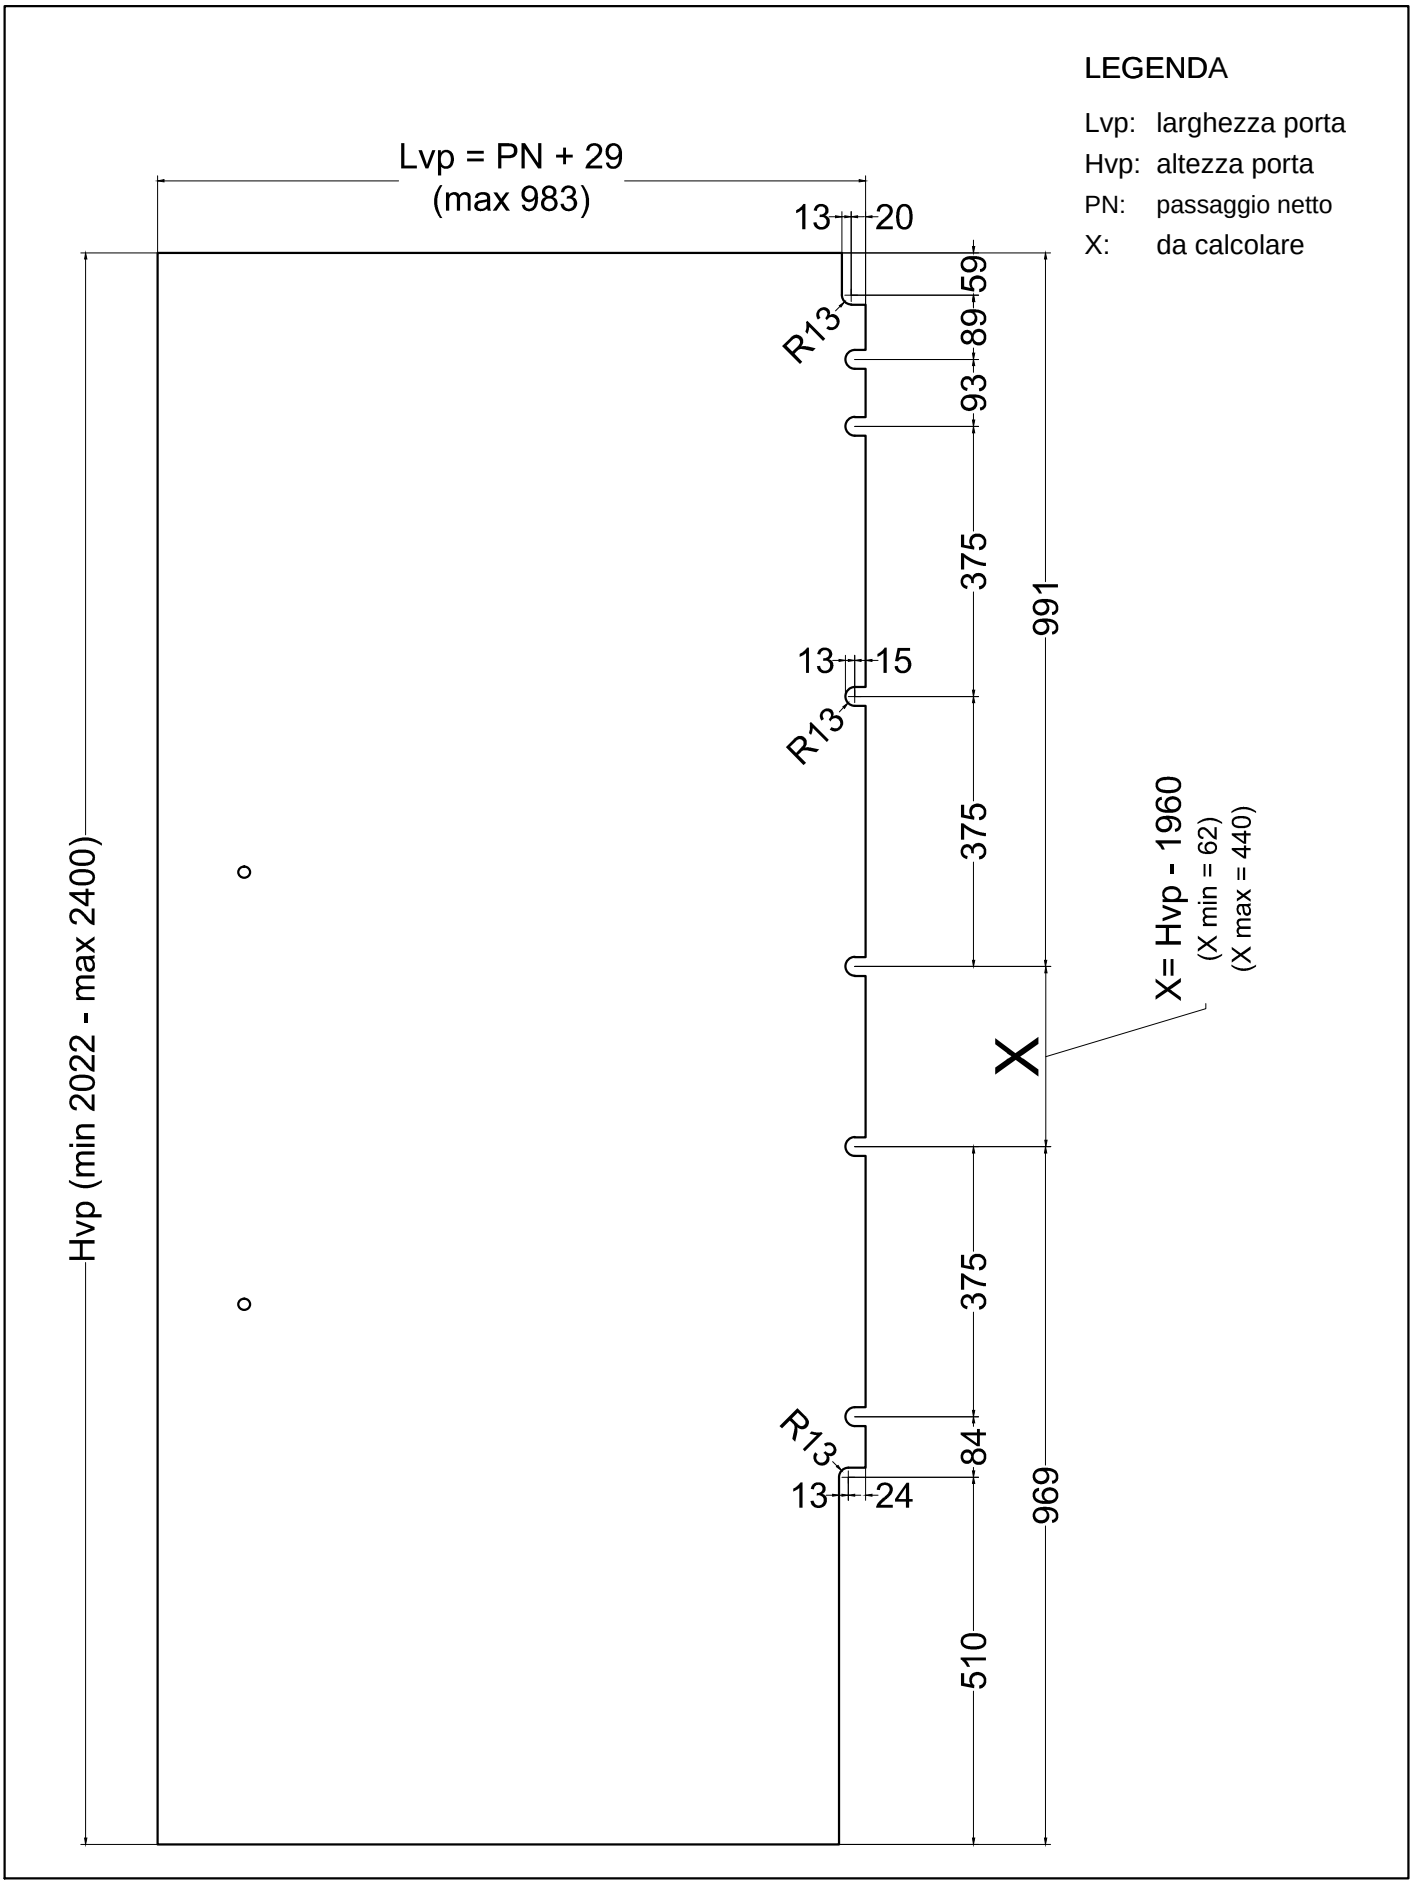

CT.D5.03	ZENITH D5 - LAVORAZIONI ANTA IN VETRO

LEGENDA

Lvs:	larghezza vetro sopraluce sup.	Hvs:	altezza vetro sopraluce
Lvs1:	larghezza vetro sopraluce inf.	Y:	da calcolare
PN:	passaggio netto	Z:	interasse fori

PRESSORE
Tipo 1

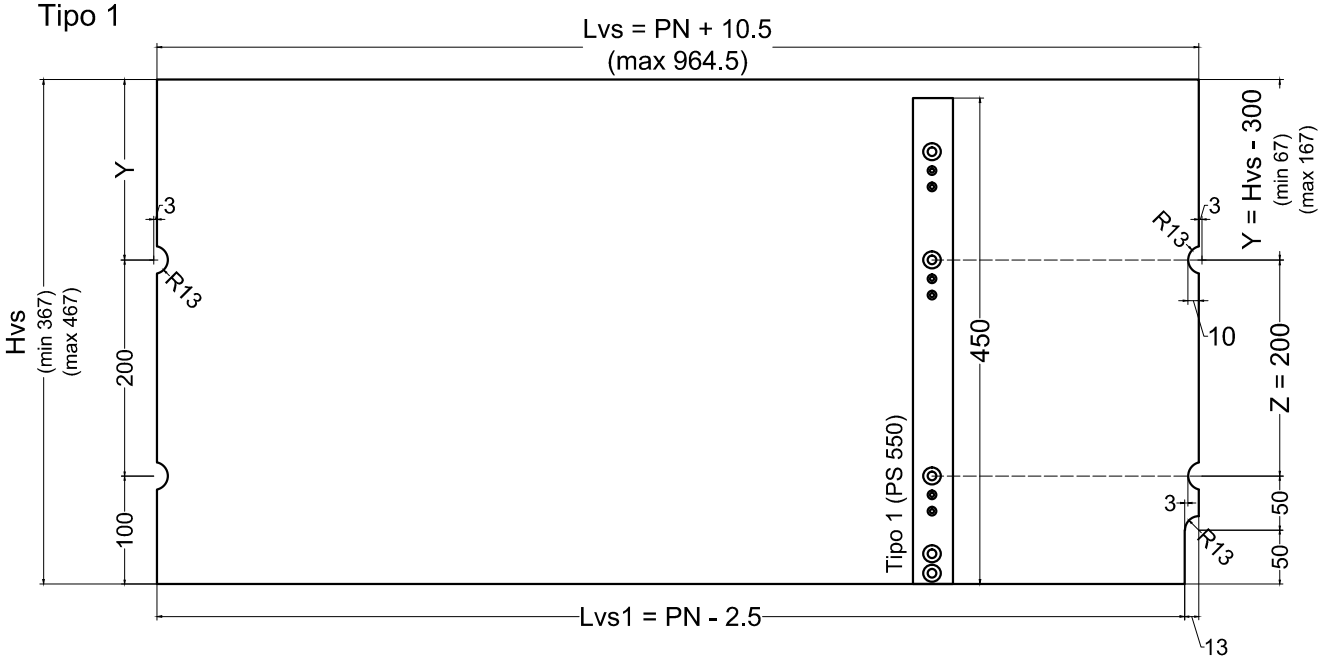

PRESSORE
Tipo 1

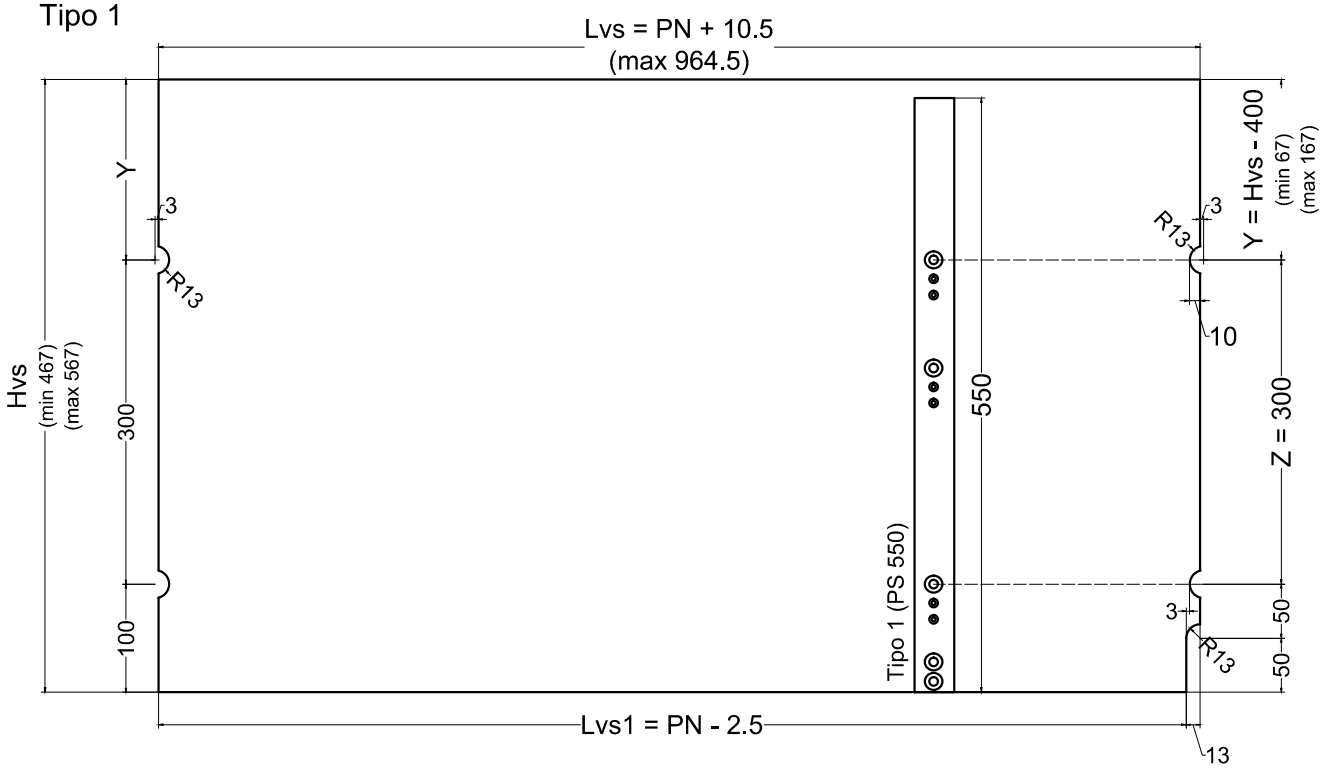

CT.D5.04	ZENITH D5 - LAVORAZIONE VETRO PER SOPRALUCE (DA MIN mm 367 A MAX mm 567)

LEGENDA

Lvs:	larghezza vetro sopraluce sup.	Hvs:	altezza vetro sopraluce
Lvs1:	larghezza vetro sopraluce inf.	Y:	da calcolare
PN:	passaggio netto	Z:	interasse fori

PRESSORE
Tipo 2

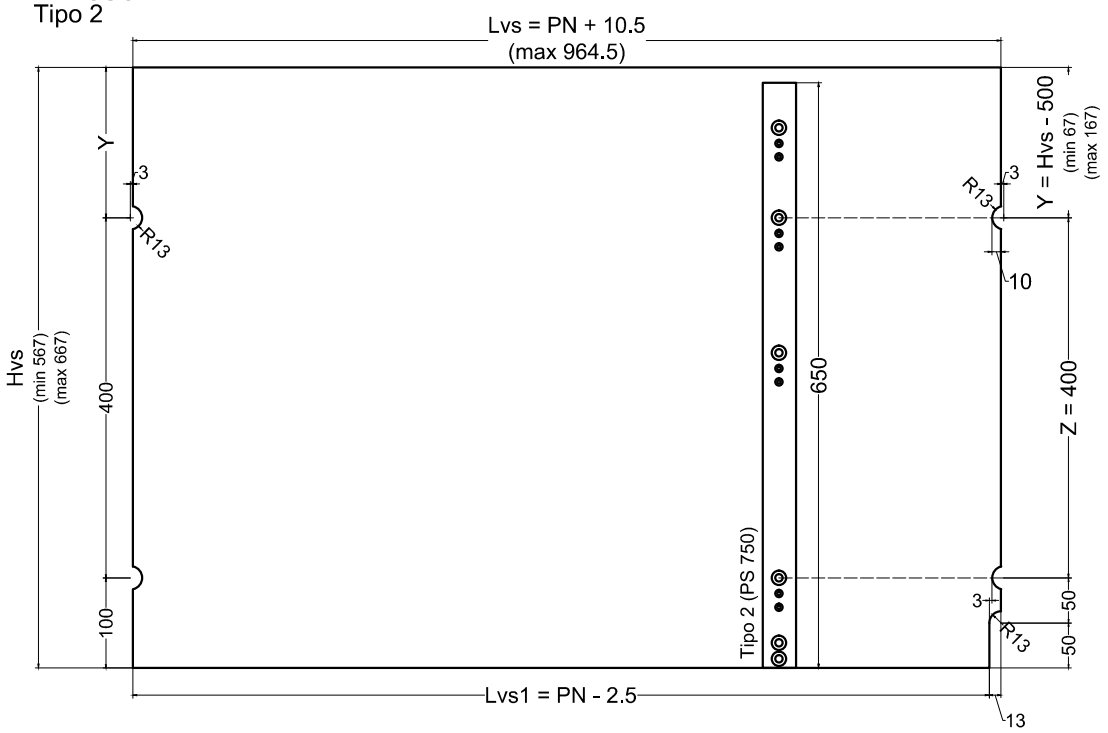

PRESSORE
Tipo 2

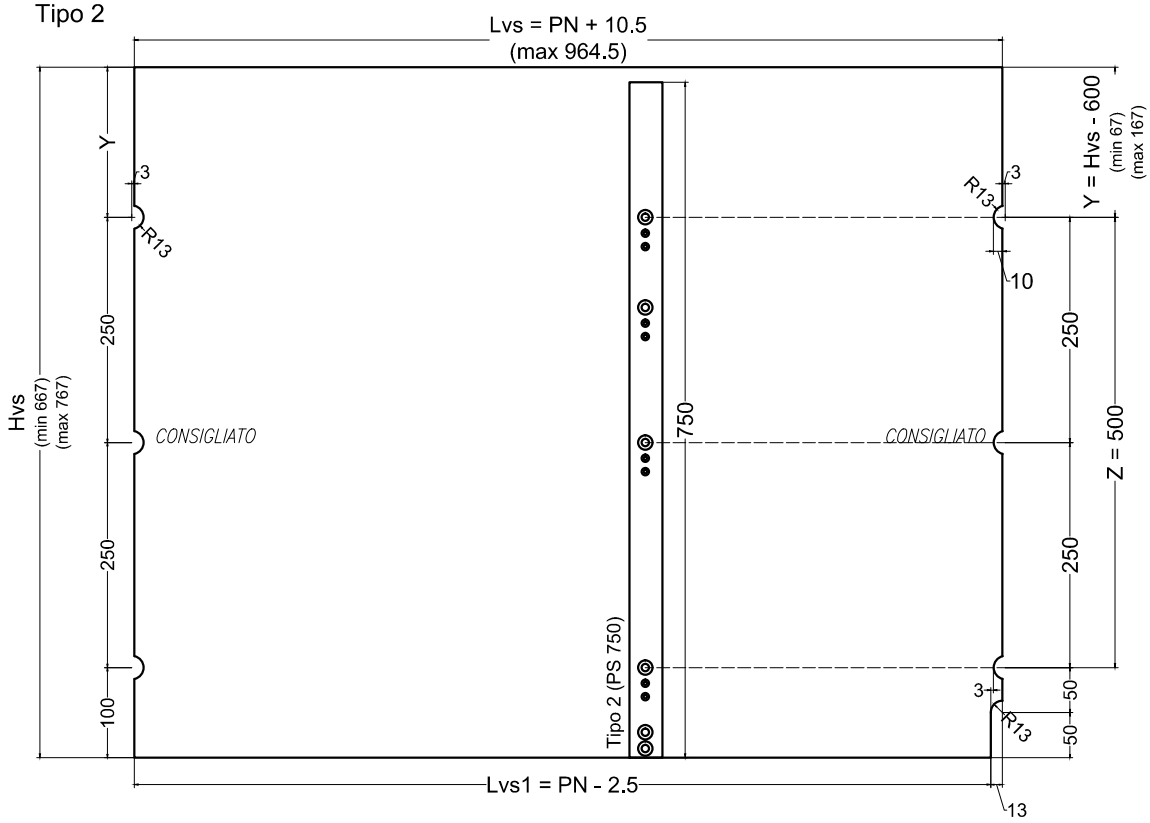

CT.D5.05	ZENITH D5 - LAVORAZIONE VETRO PER SOPRALUCE (DA MIN mm 567 A MAX mm 767)

LEGENDA

Lm: larghezza muro
Hm: altezza muro
Hvp: altezza vetro porta
PN: passaggio netto

Lvfl: larghezza vetro fisso laterale
Hvfl: altezza vetro fisso laterale dx
Hvfl1: altezza vetro fisso laterale sx

Y, Z = VEDERE CT.D5.04 / CT.D5.05

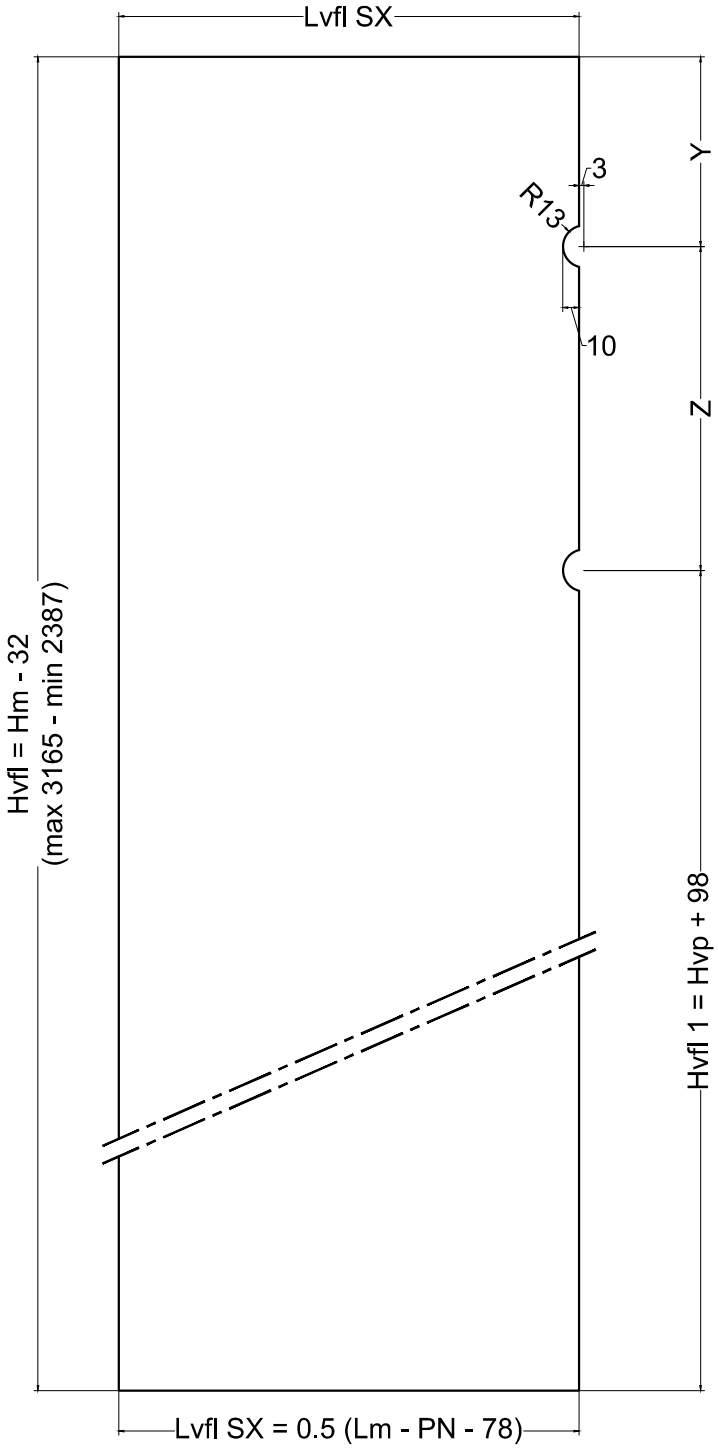

CT.D5.06	ZENITH D5 - LAVORAZIONE FISSO LATERALE IN VETRO

LEGENDA

Lm: larghezza muro
Hm: altezza muro
Hvp: altezza vetro porta
PN: passaggio netto

Lvfl: larghezza vetro fisso laterale
Hvfl: altezza vetro fisso laterale dx
Hvfl1: altezza vetro fisso laterale sx

Y, Z = VEDERE CT.D5.04 / CT.D5.05

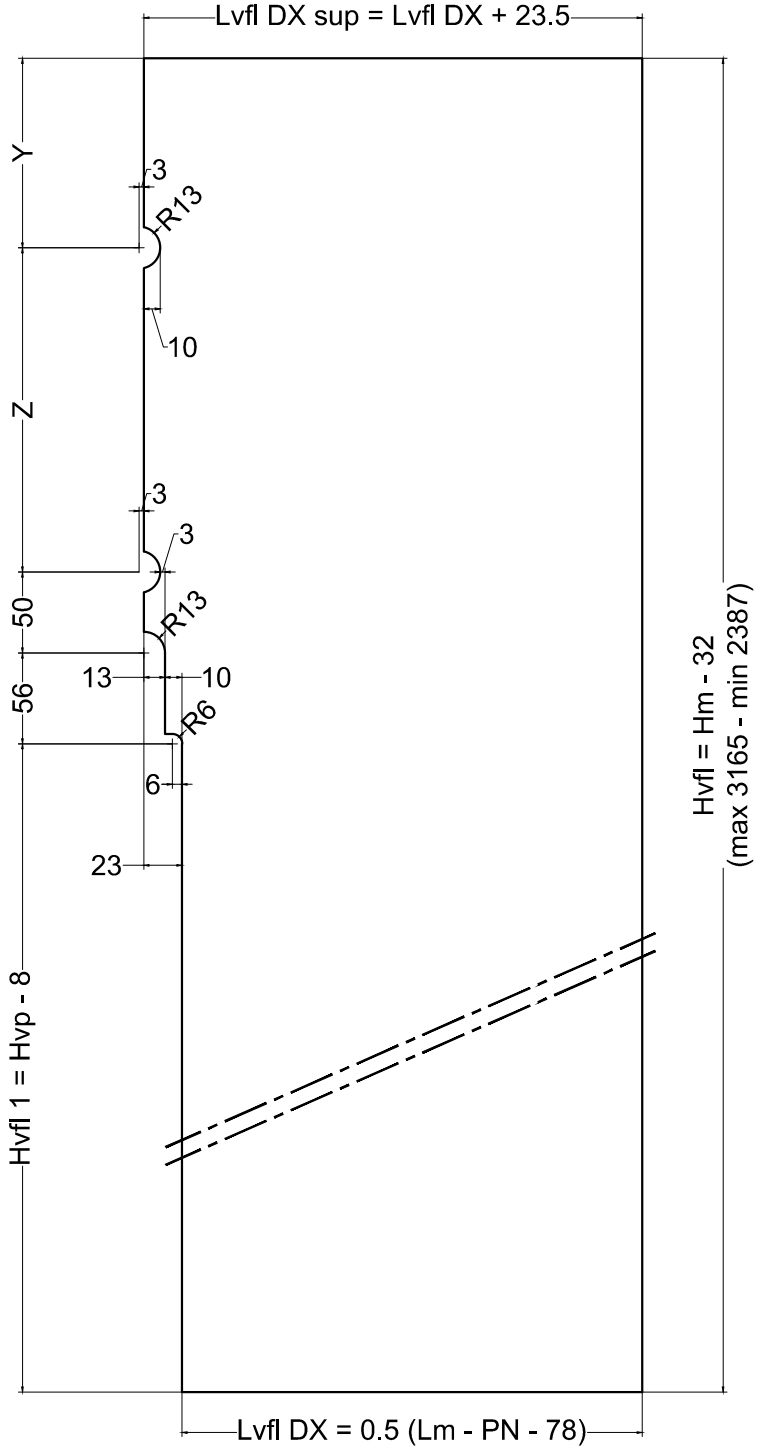

CT.D5.07	ZENITH D5 - LAVORAZIONE FISSO LATERALE IN VETRO

LEGENDA

Lf1: lungh. fermavetro sup.
Lf2: lungh. fermavetro inf.
Lf3: lungh. fermavetro lat.
Lvfl: larghezza vetro fisso laterale
Lm: larghezza muro
Hm: altezza muro

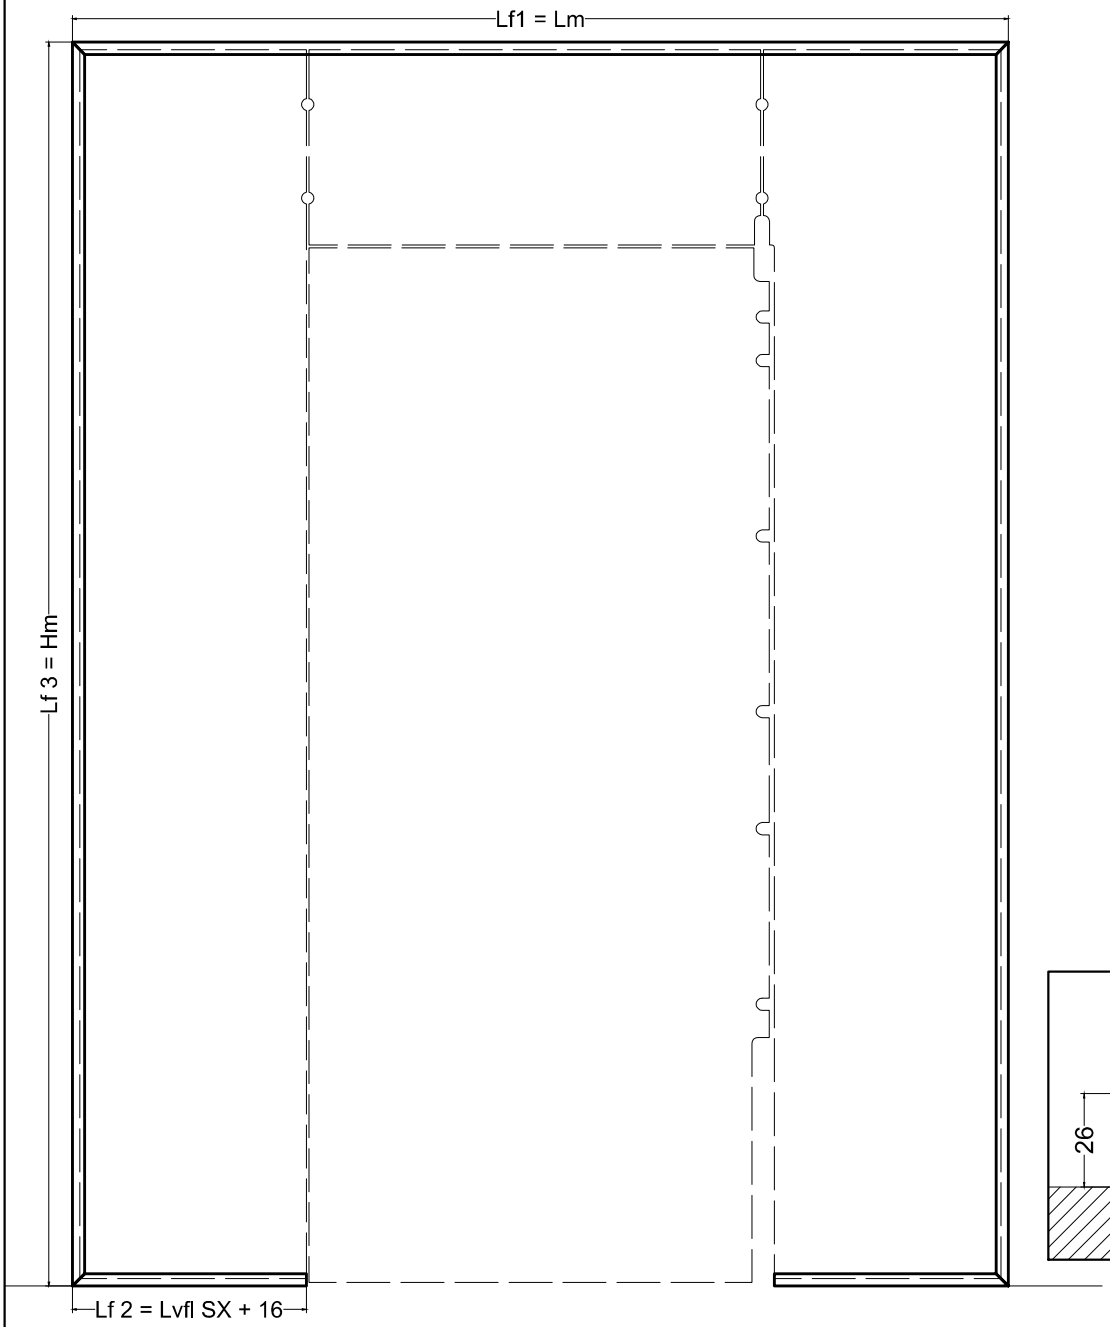

L vfl SX = VEDERE CT.D5.06

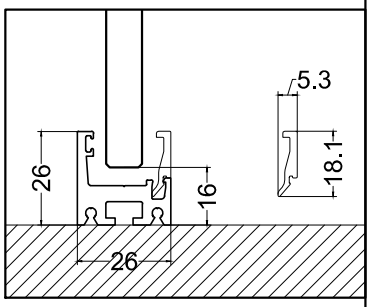

CT.D5.08	ZENITH D5 - TAGLIO FERMAVETRO

LEGENDA

P: lunghezza pressore

Hvs: altezza vetro sopraluce

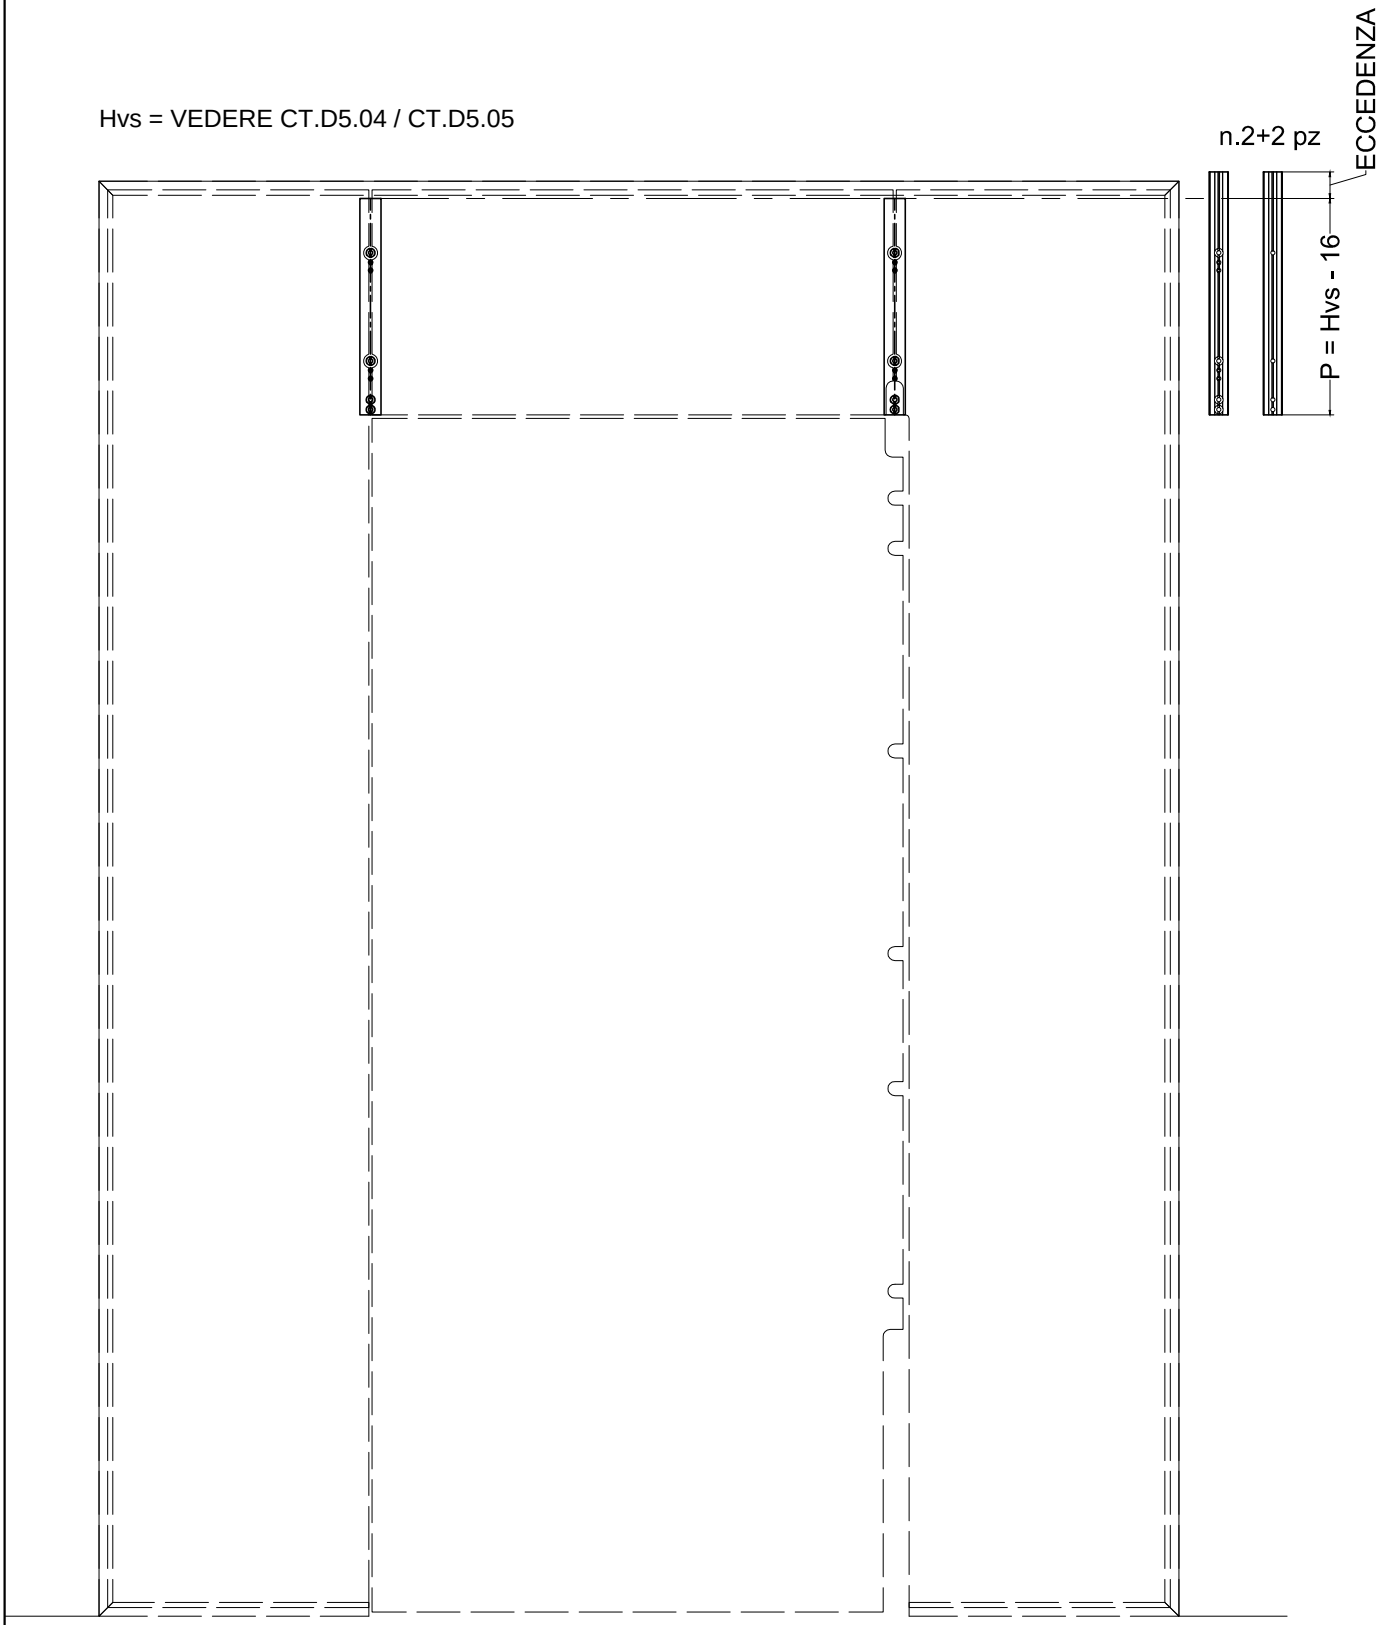

CT.D5.09	ZENITH D5 - TAGLIO PRESSORE

LEGENDA

Hvp: altezza vetro porta

T: taglio pressore

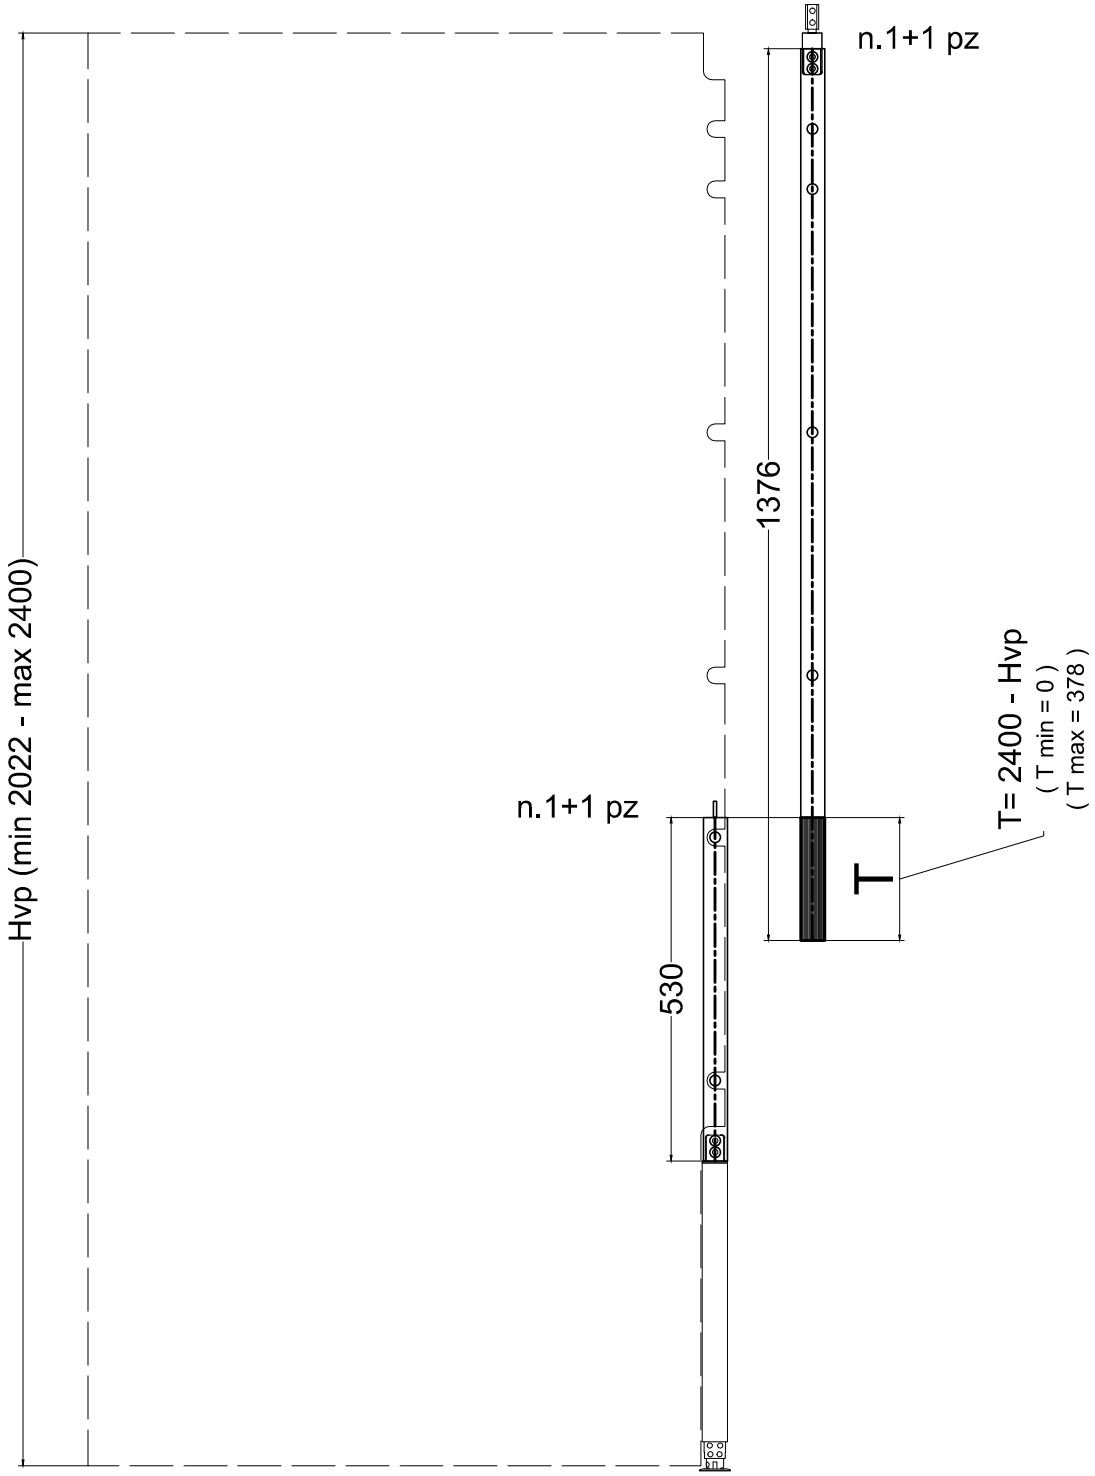

CT.D5.10	ZENITH D5 - TAGLIO PRESSORE

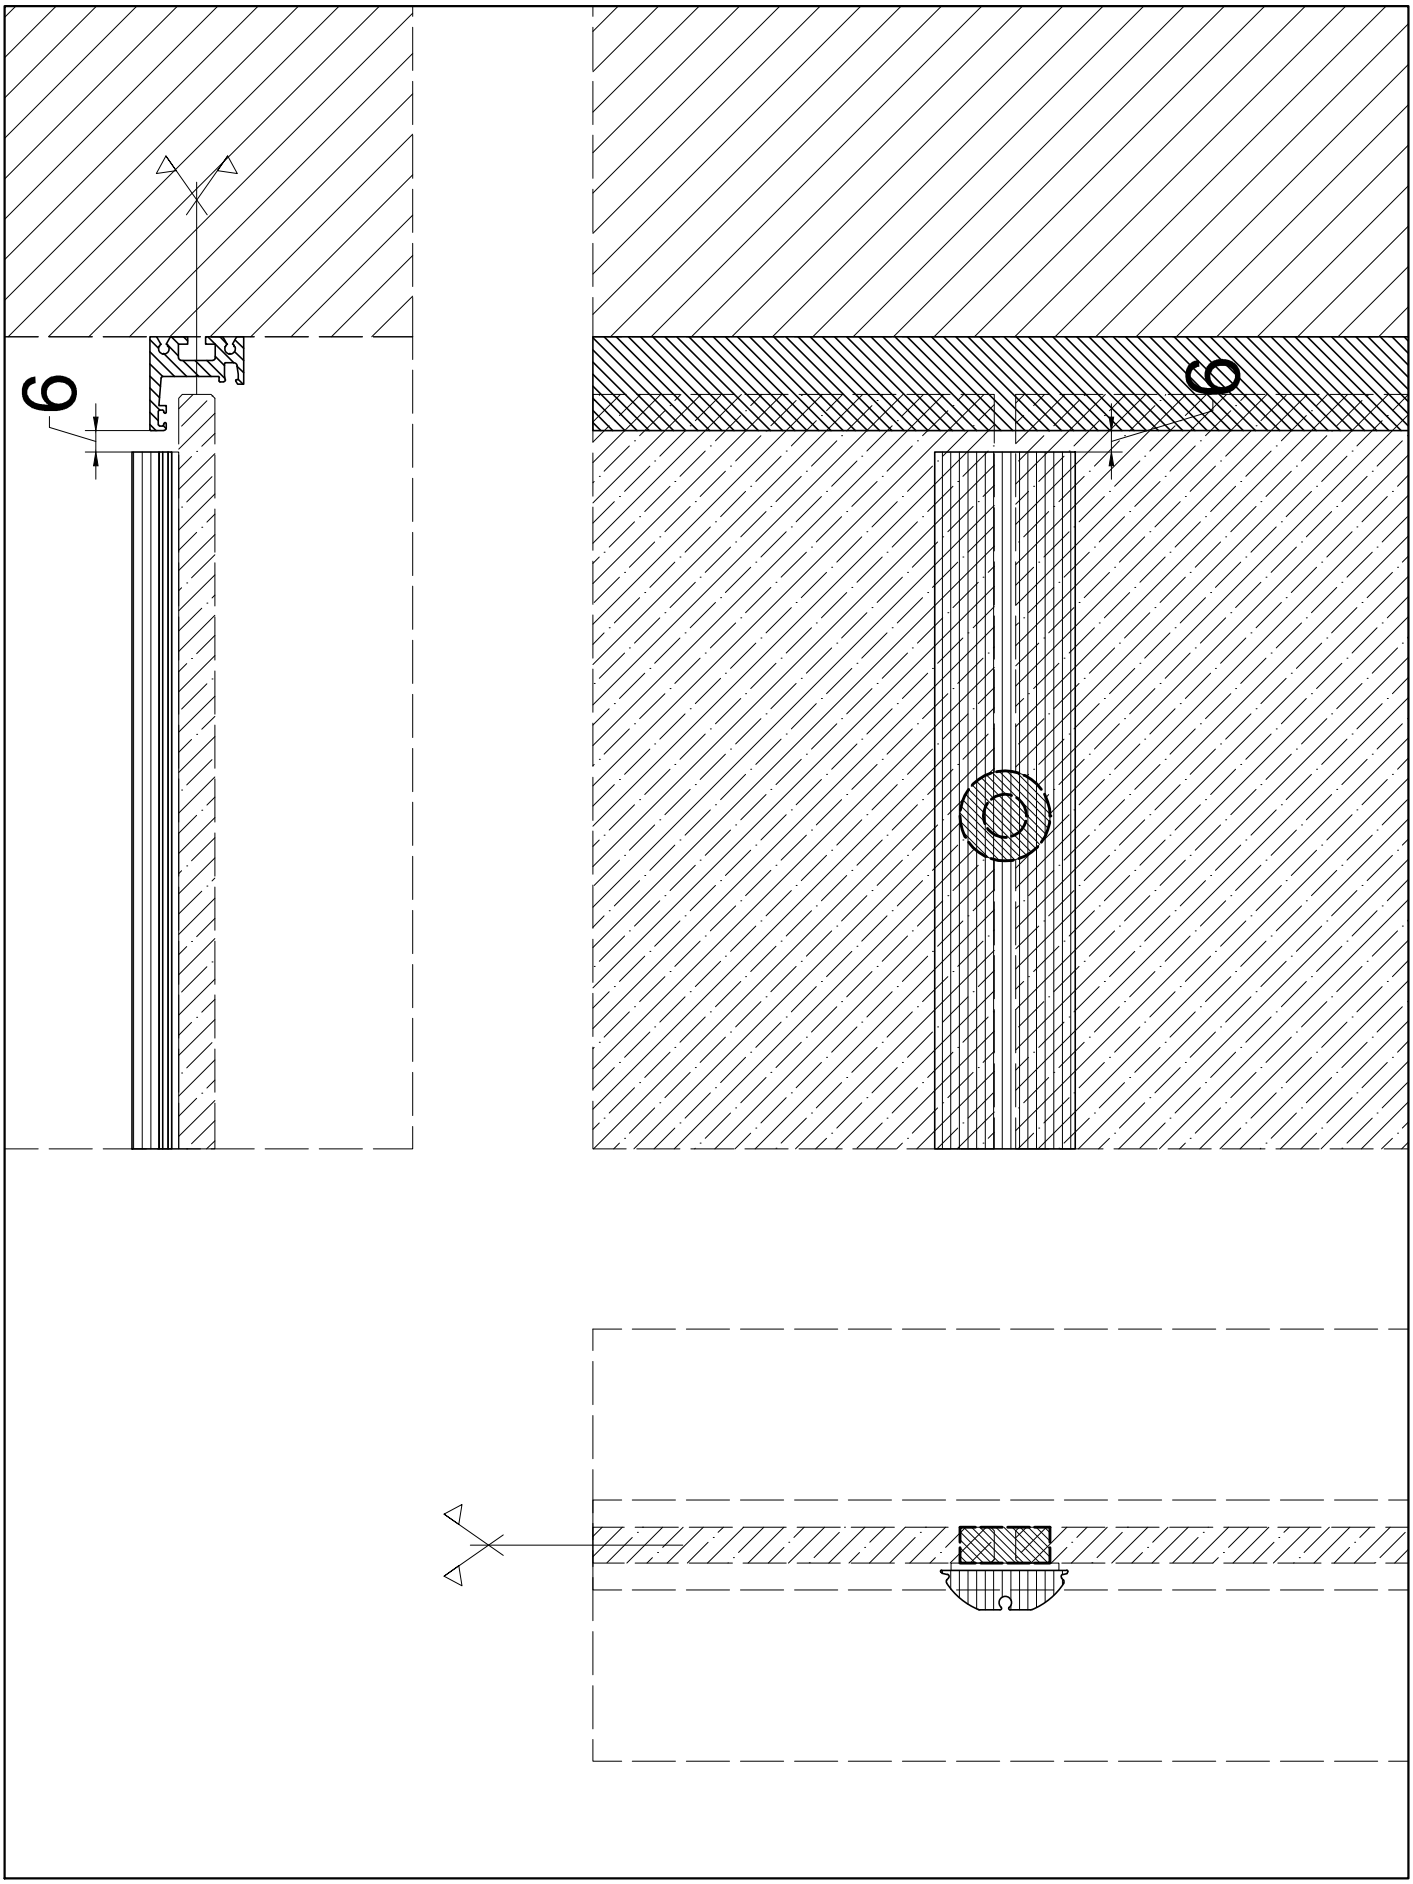

CT.D5.11	ZENITH D5 - ISTRUZIONI PER POSA PRESSORE E STAFFE